


Grundriss UG, 1 : 100

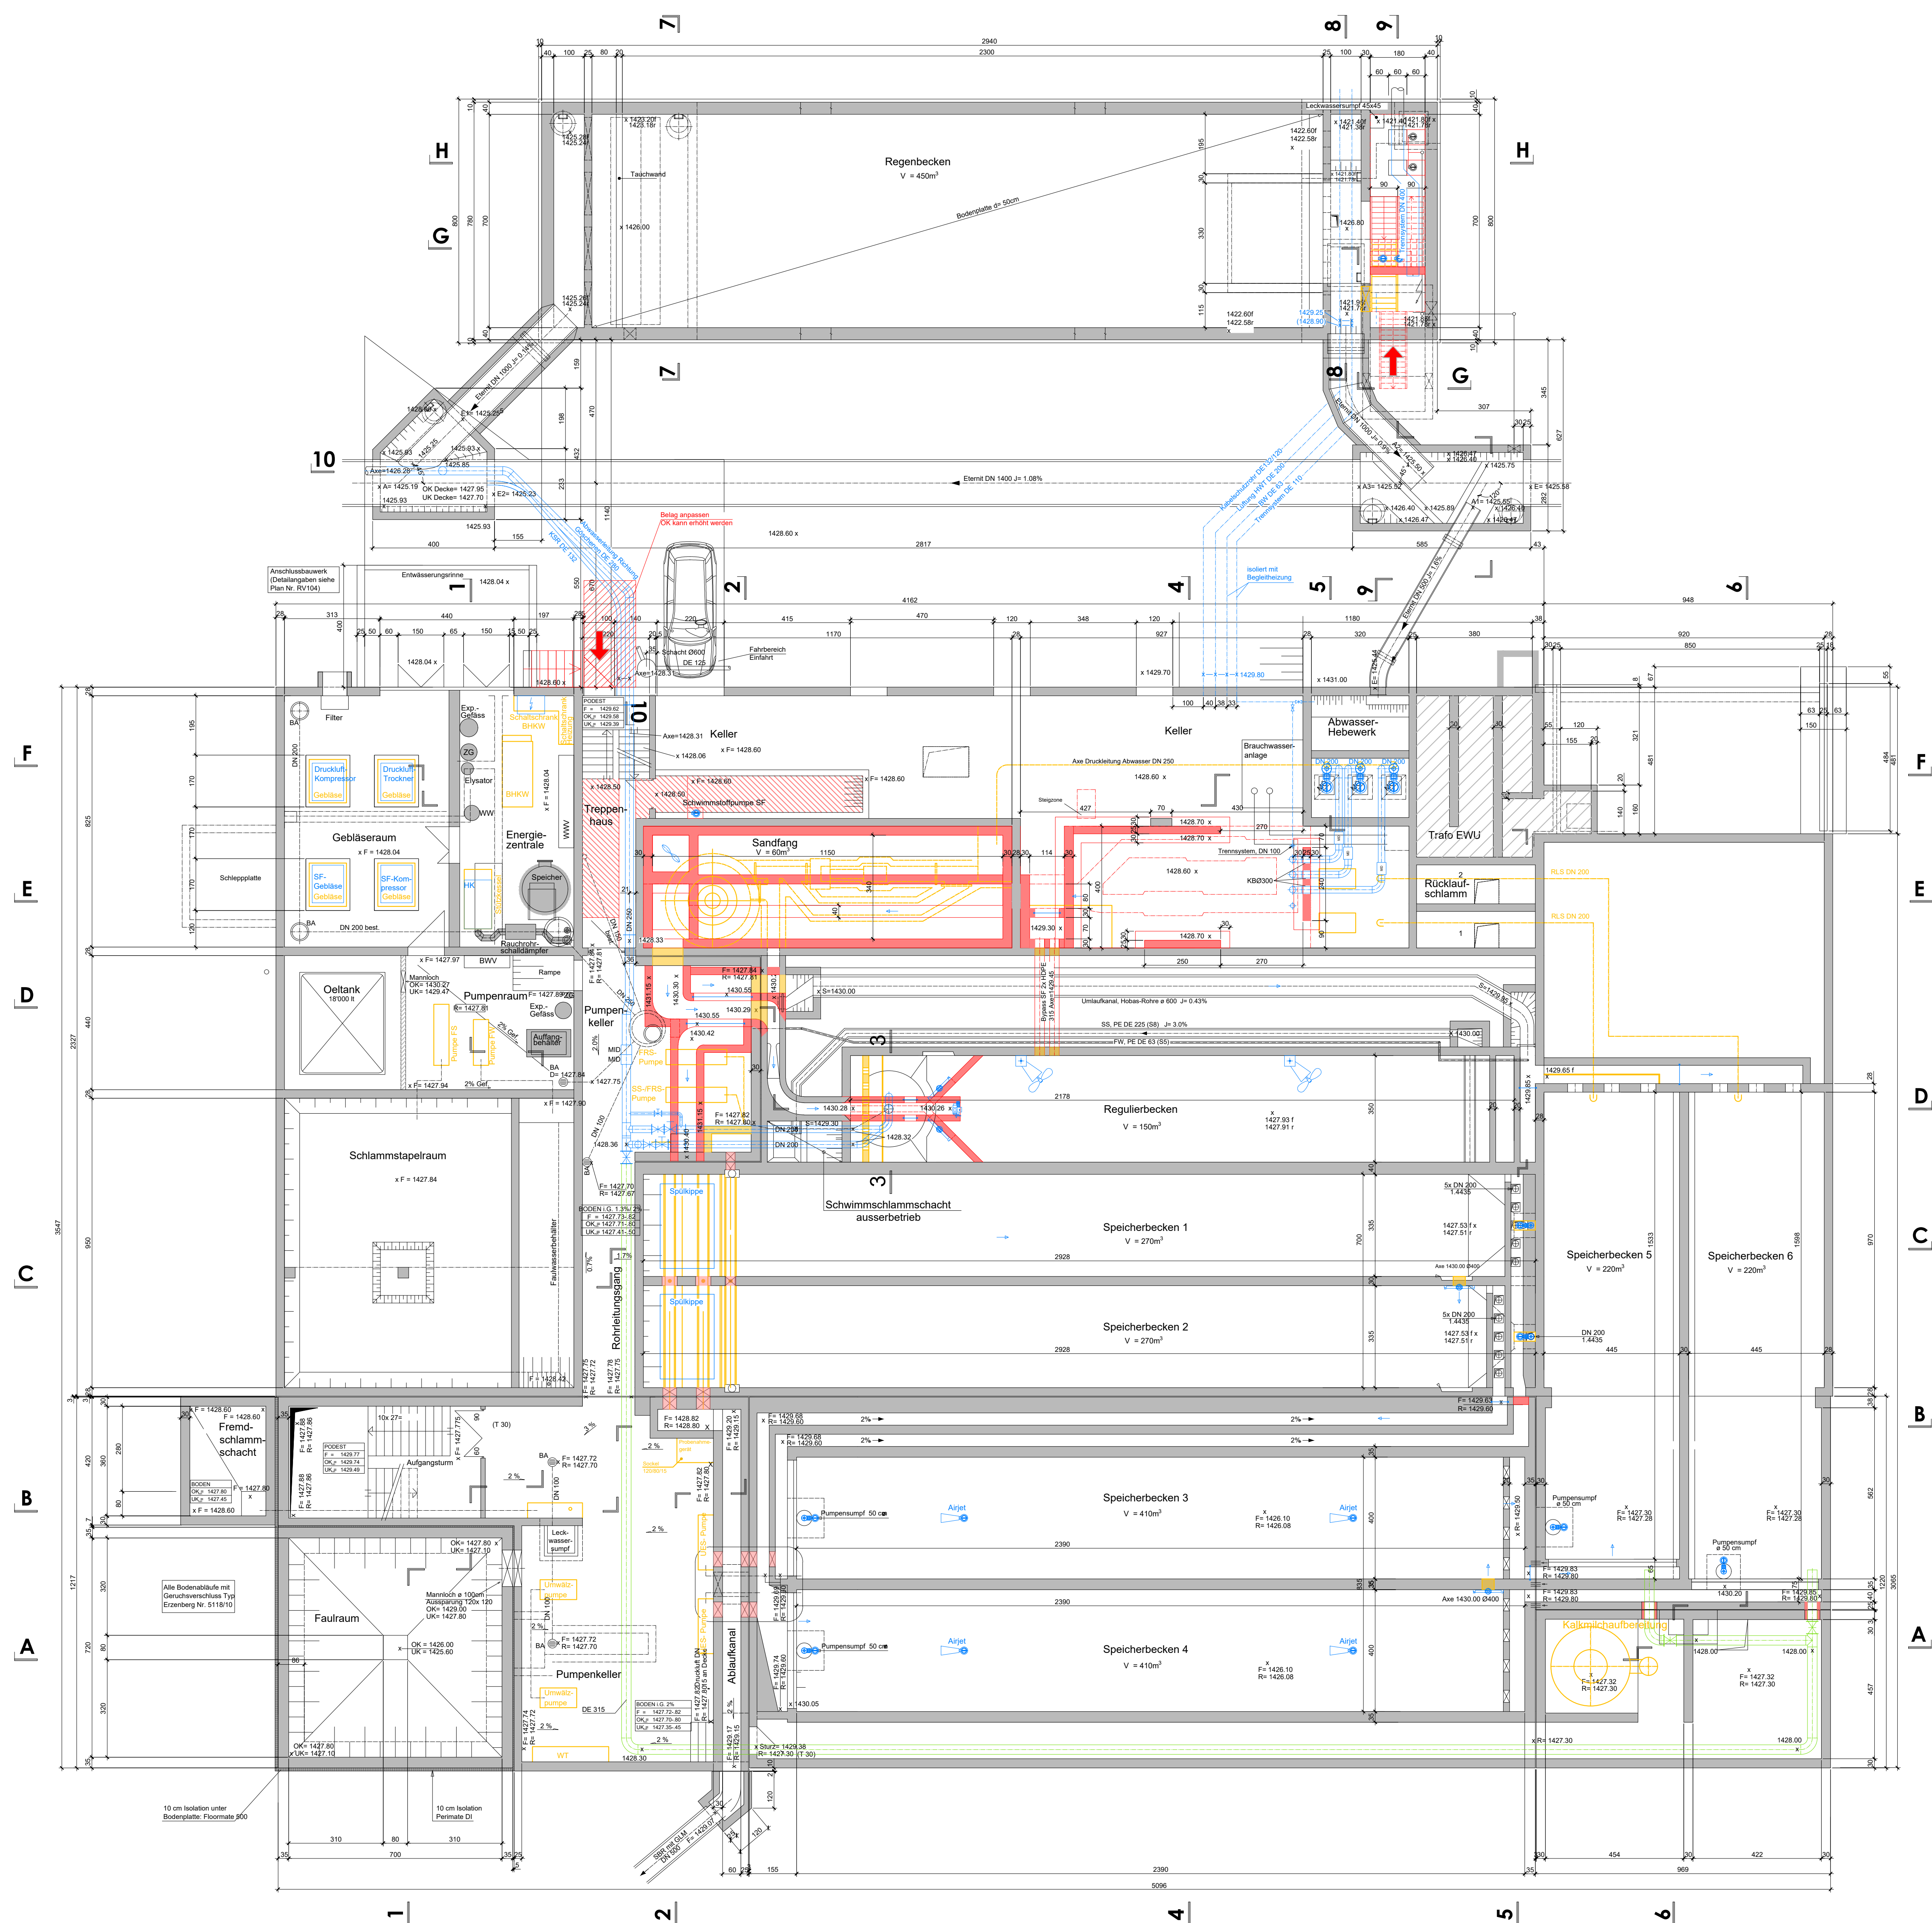

Legende

- Bestand
- Beton neu
- Füllbeton neu
- Mauerwerk neu
- Gitterrost neu
- Installation neu
- Abbruch/ Demontage
- Provisorium

Kanton Uri
Ableitung
Andermatt-Göschenen



Ausführungsprojekt

Umbau
ARA Andermatt

Objektplan

Grundriss Untergeschoss
Schnitthöhe ~1430.20 (Rechenraum 1430.00)

Auftrag-Nr.	90X319331
Datum	03.10.2019
Format	84 x 105
Gez.	OTH
Gepr.	MRR
Änd.	Gez.
Gepr.	Datum
a	
b	
c	
d	

Plangrundlage:
Firma
Plan Nr.
Plan Datum

Planverfasser



Pöry Schweiz AG
Hornstrasse 12, Postfach
CH-8668 Zürich-Schweiz
Telefon +41 44 355 55 55
www.pory.ch

Massstab
1 : 100

Plan Nr.
A P 2 1 3