




Grundriss, 1:100

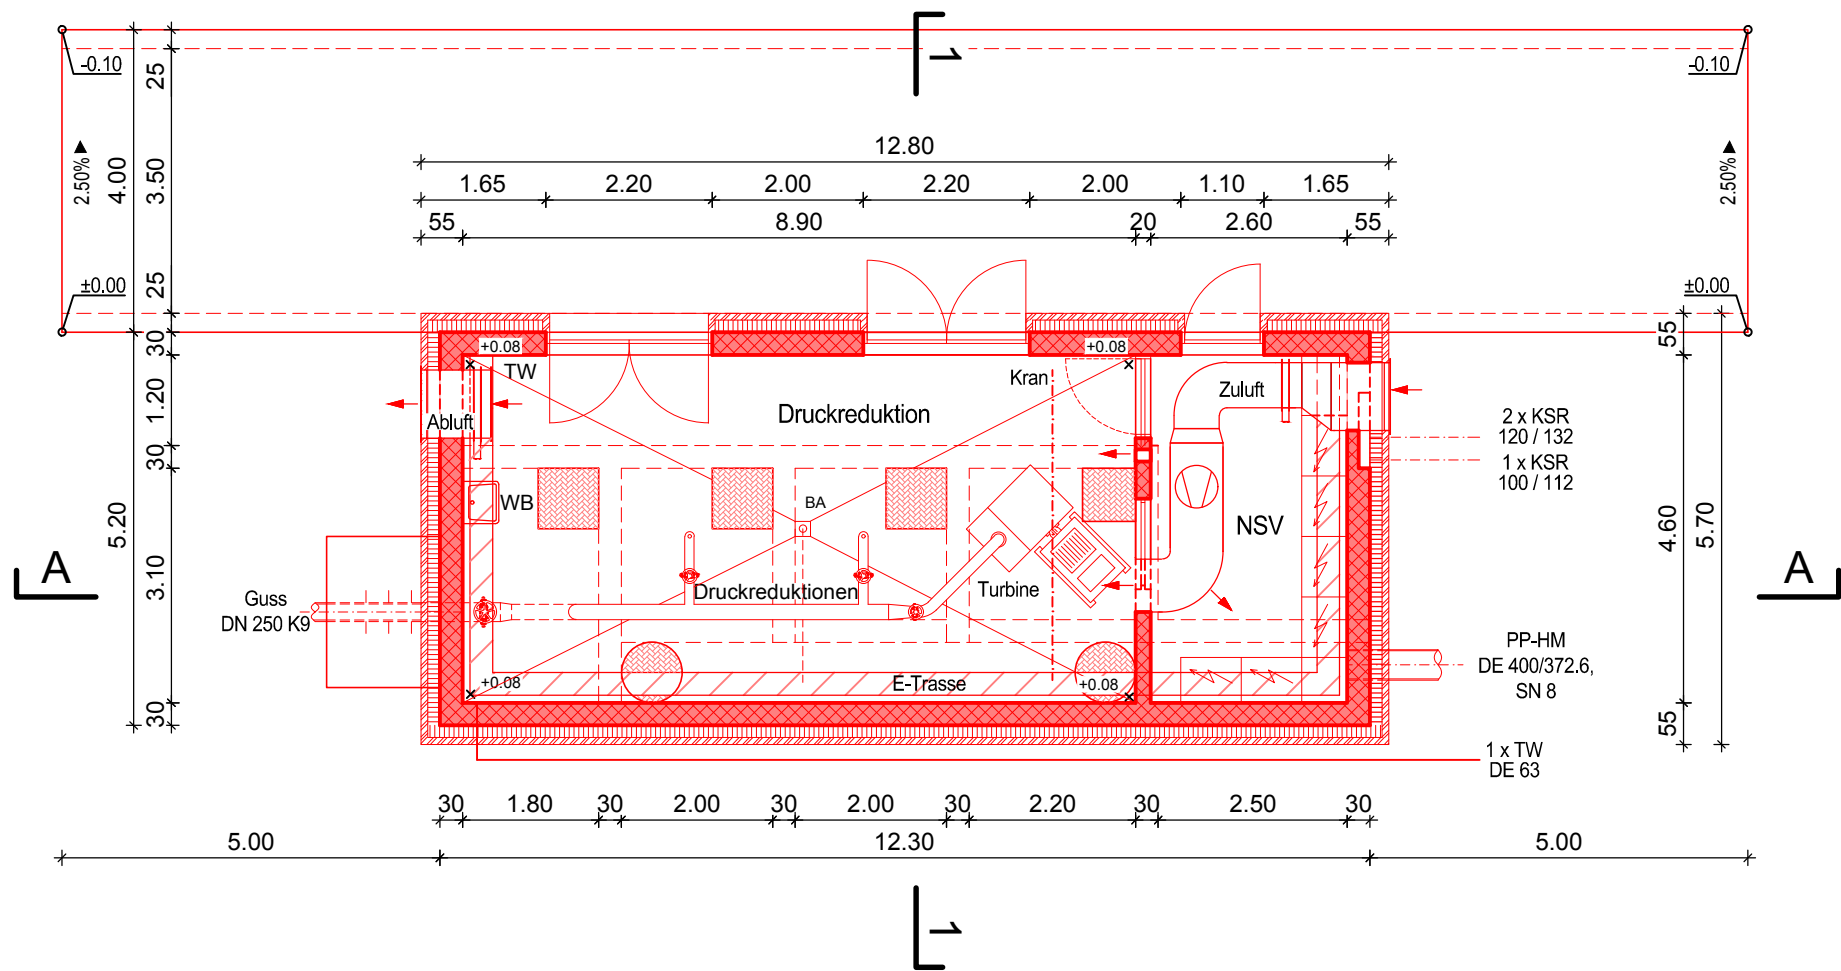

Schnitt A - A, 1:100

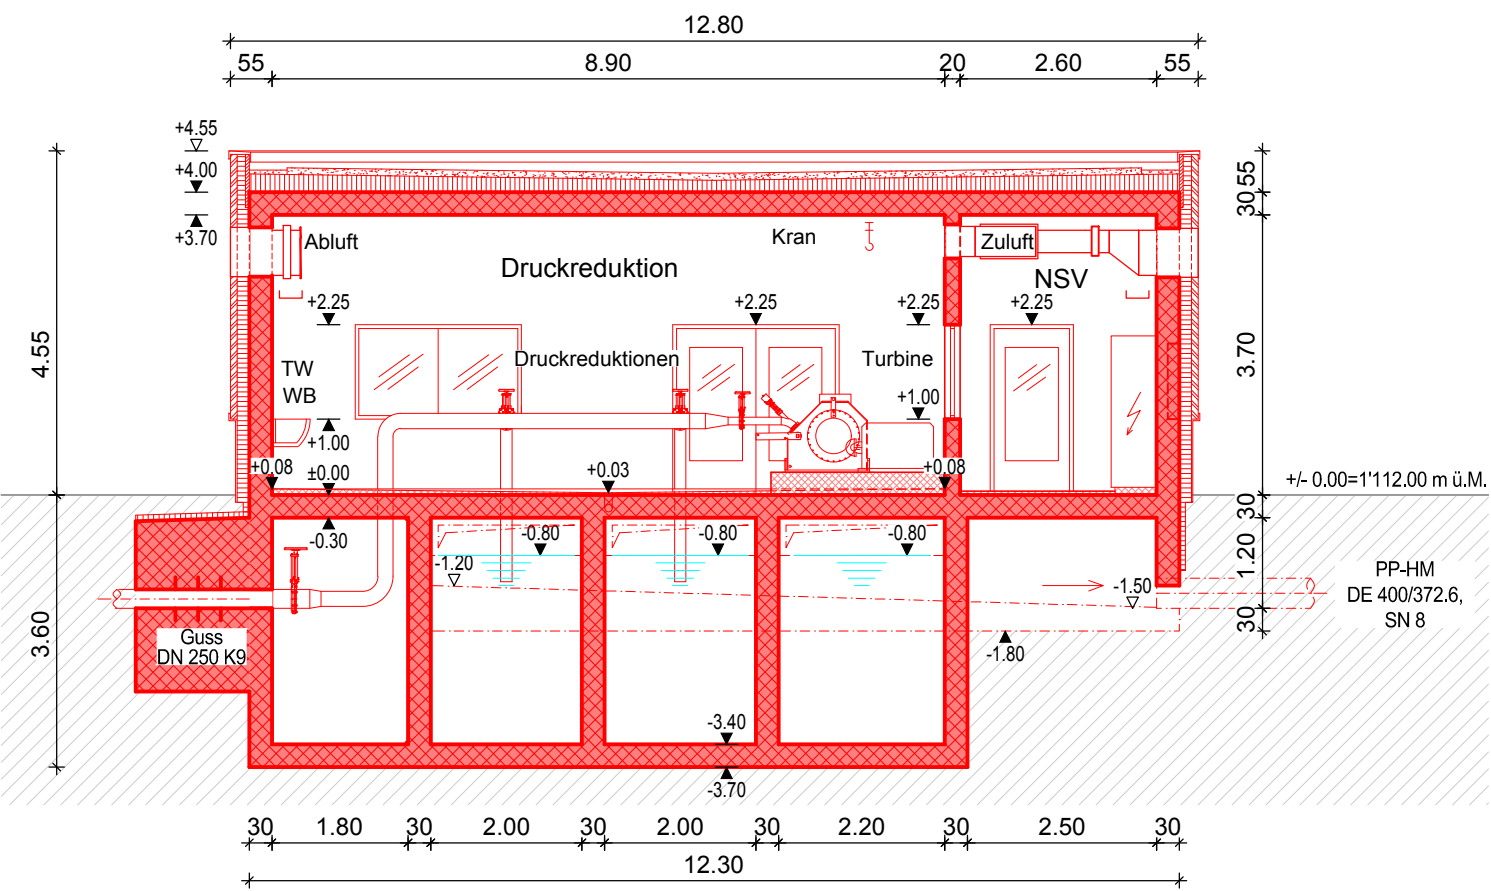

Schnitt 1 - 1, 1:100

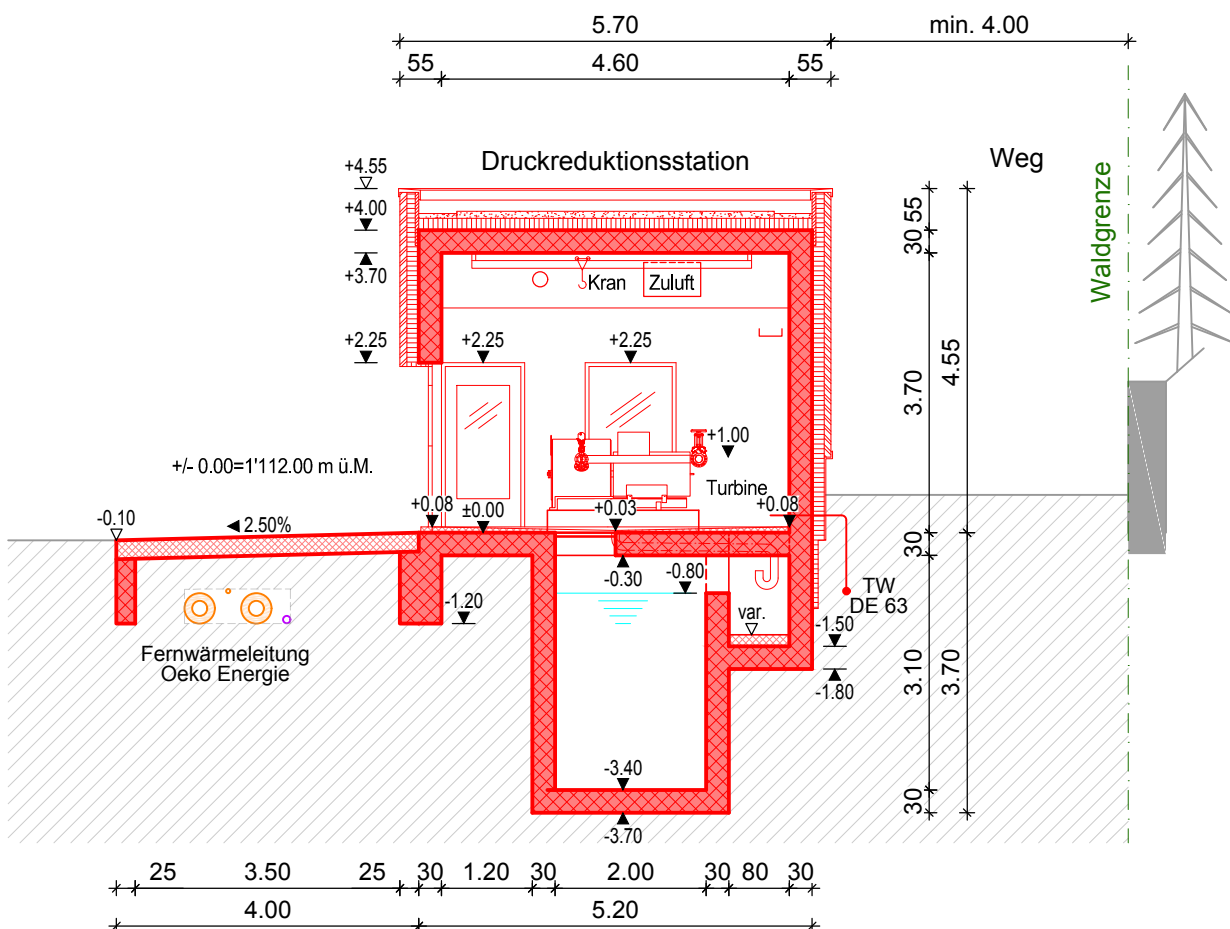

Kanton Uri
Ableitung Abwasser
Andermatt-Göschenen



Ausschreibung

Druckreduktionsstation
Göschenen

Objektplan

Auftrag-Nr.	90X319331
Datum	07.05.2018
Format	30 x 63

Gez.	TRV	Gepr.	MRR
Änd.	Gez.	Gepr.	Datum

a
b
c
d

Plangrundlage:
Firma
Plan Nr.
Plan Datum

Planverfasser



Pöyry Schweiz AG
Herostrasse 12, Postfach
CH-8048 Zürich/Schweiz
Telefon +41 44 355 55 55
www.poyry.ch

Masstab	1 : 100
Plan Nr.	S P 0 1