




Schnitt D-D, 1 : 100

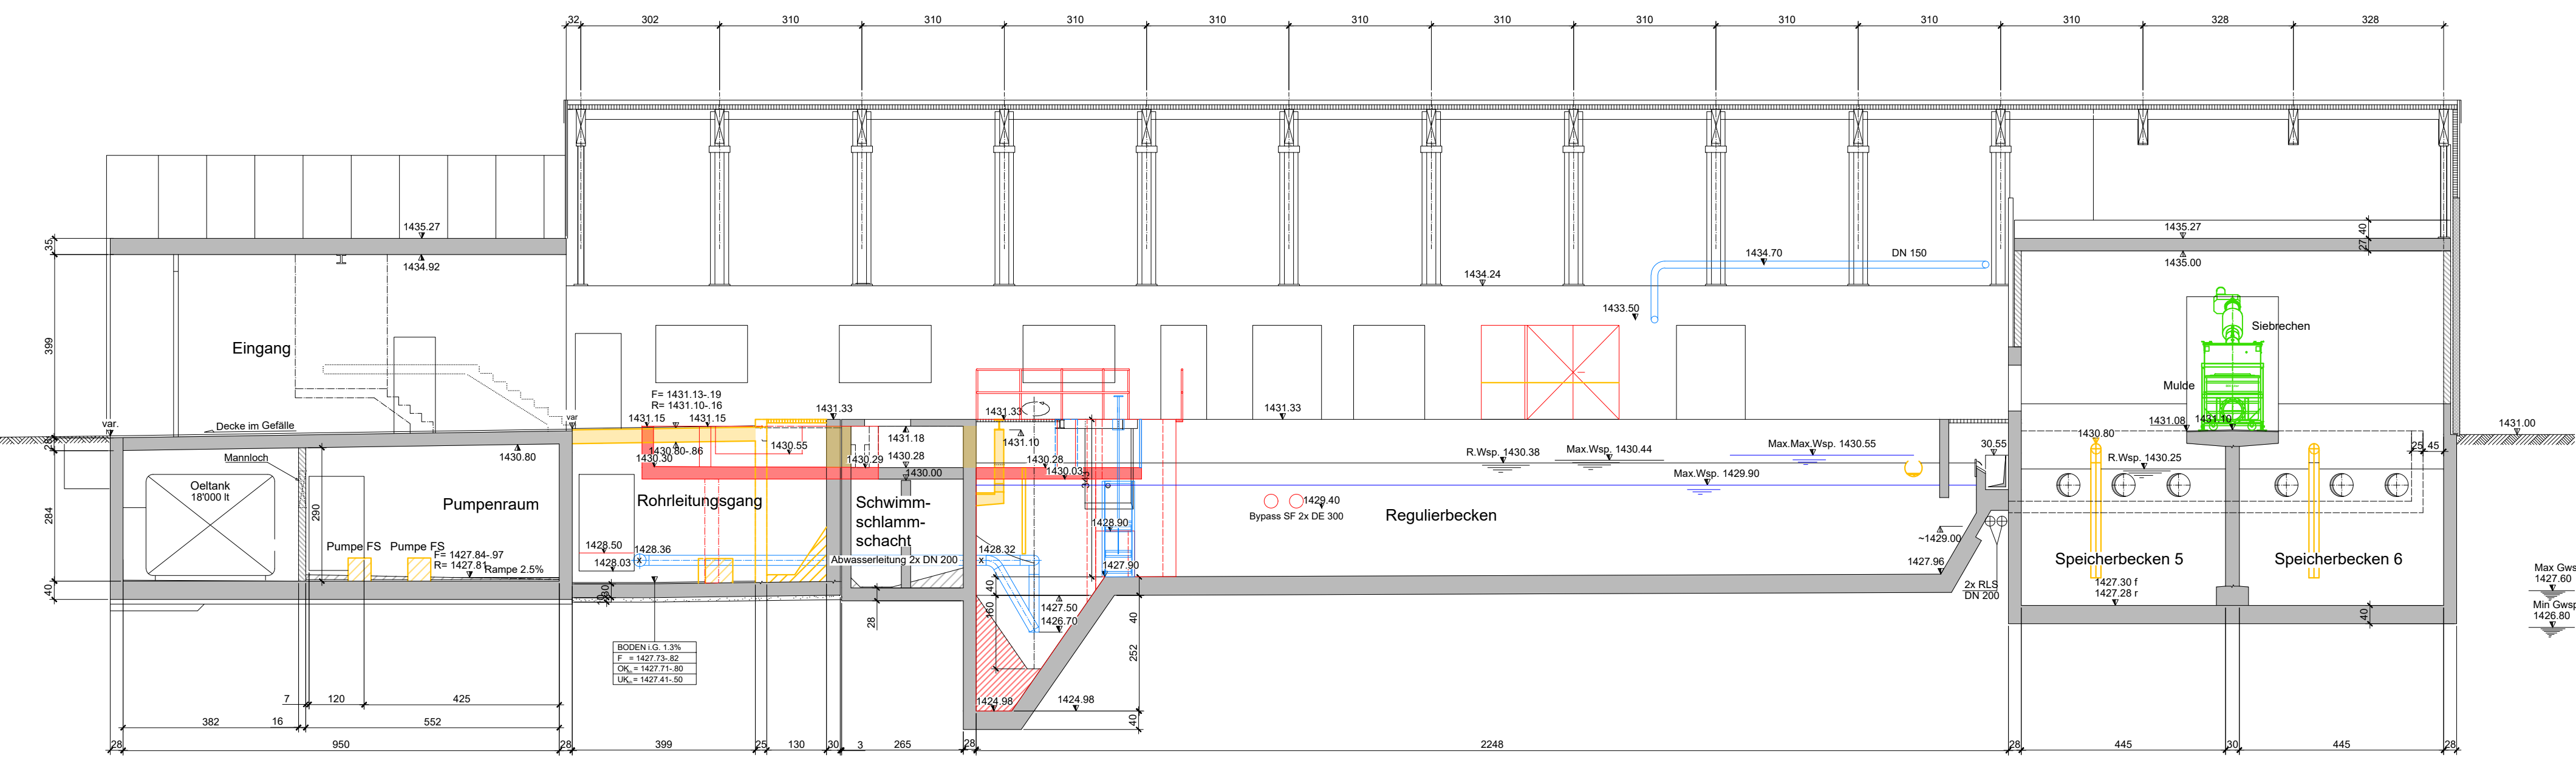

Schnitt E-E, 1 : 100

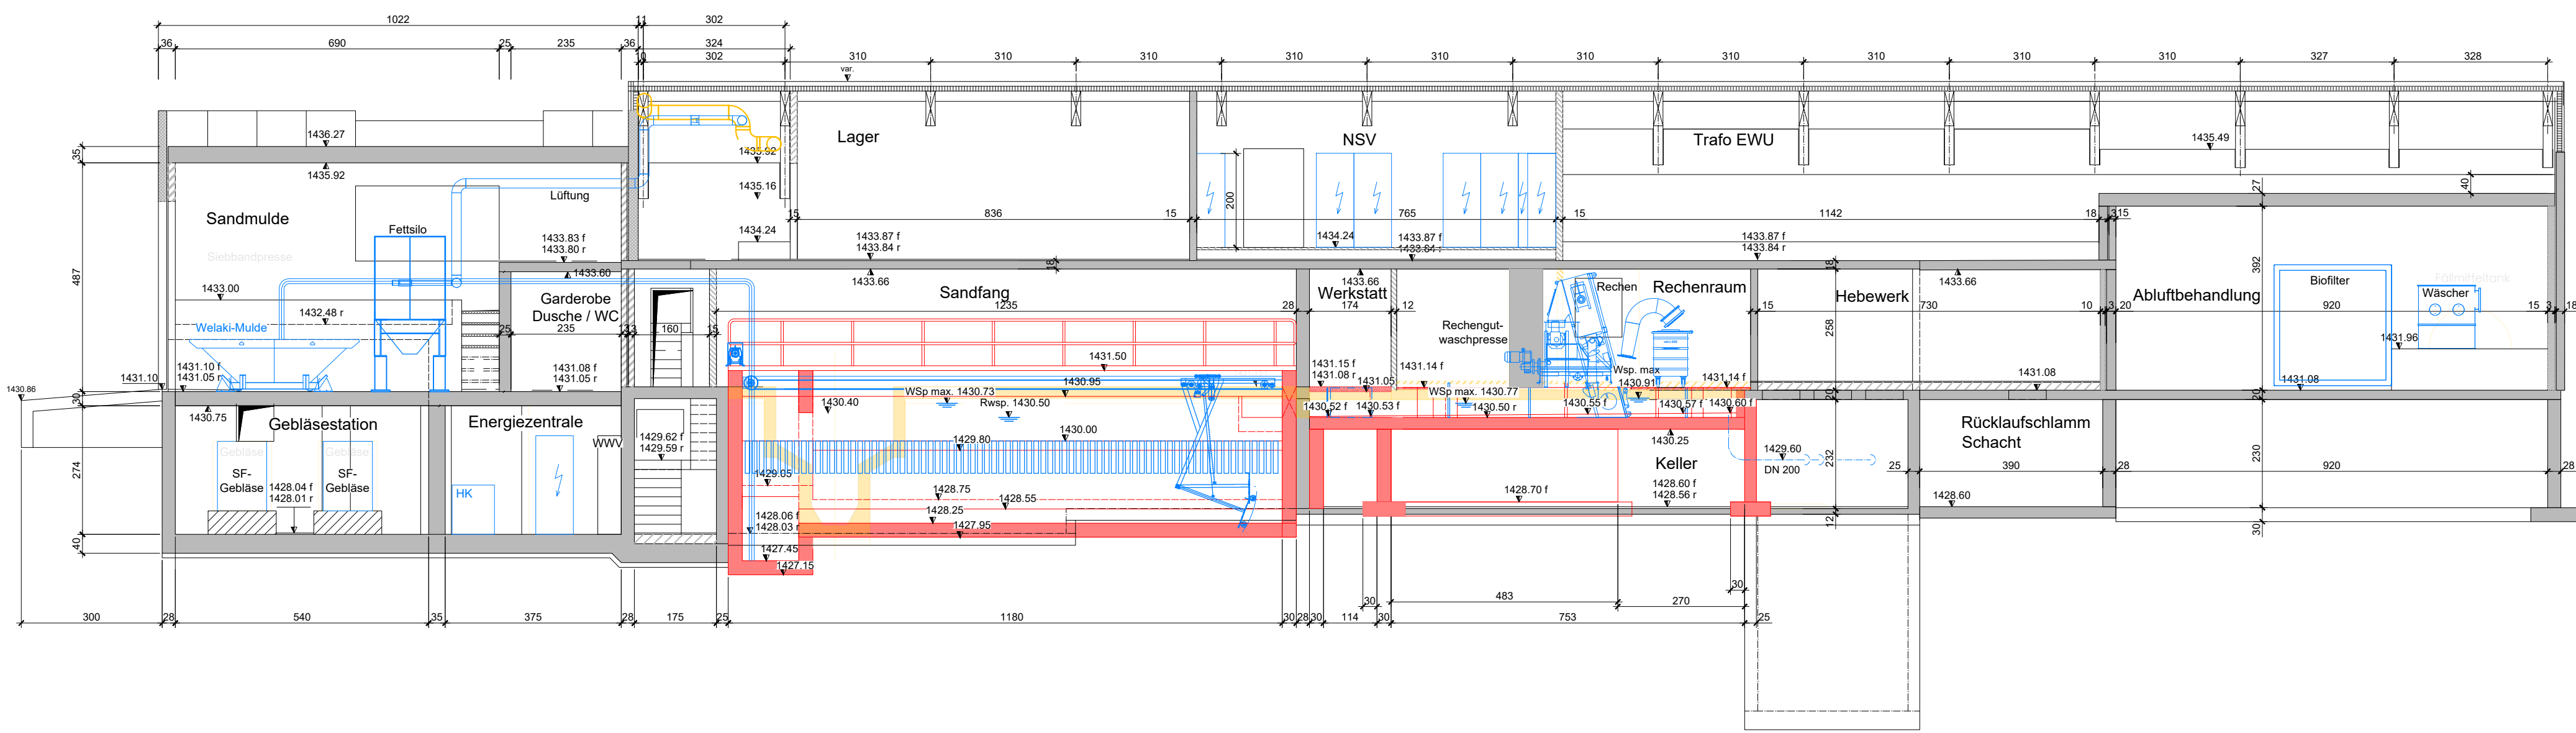

Schnitt F-F, 1 : 100

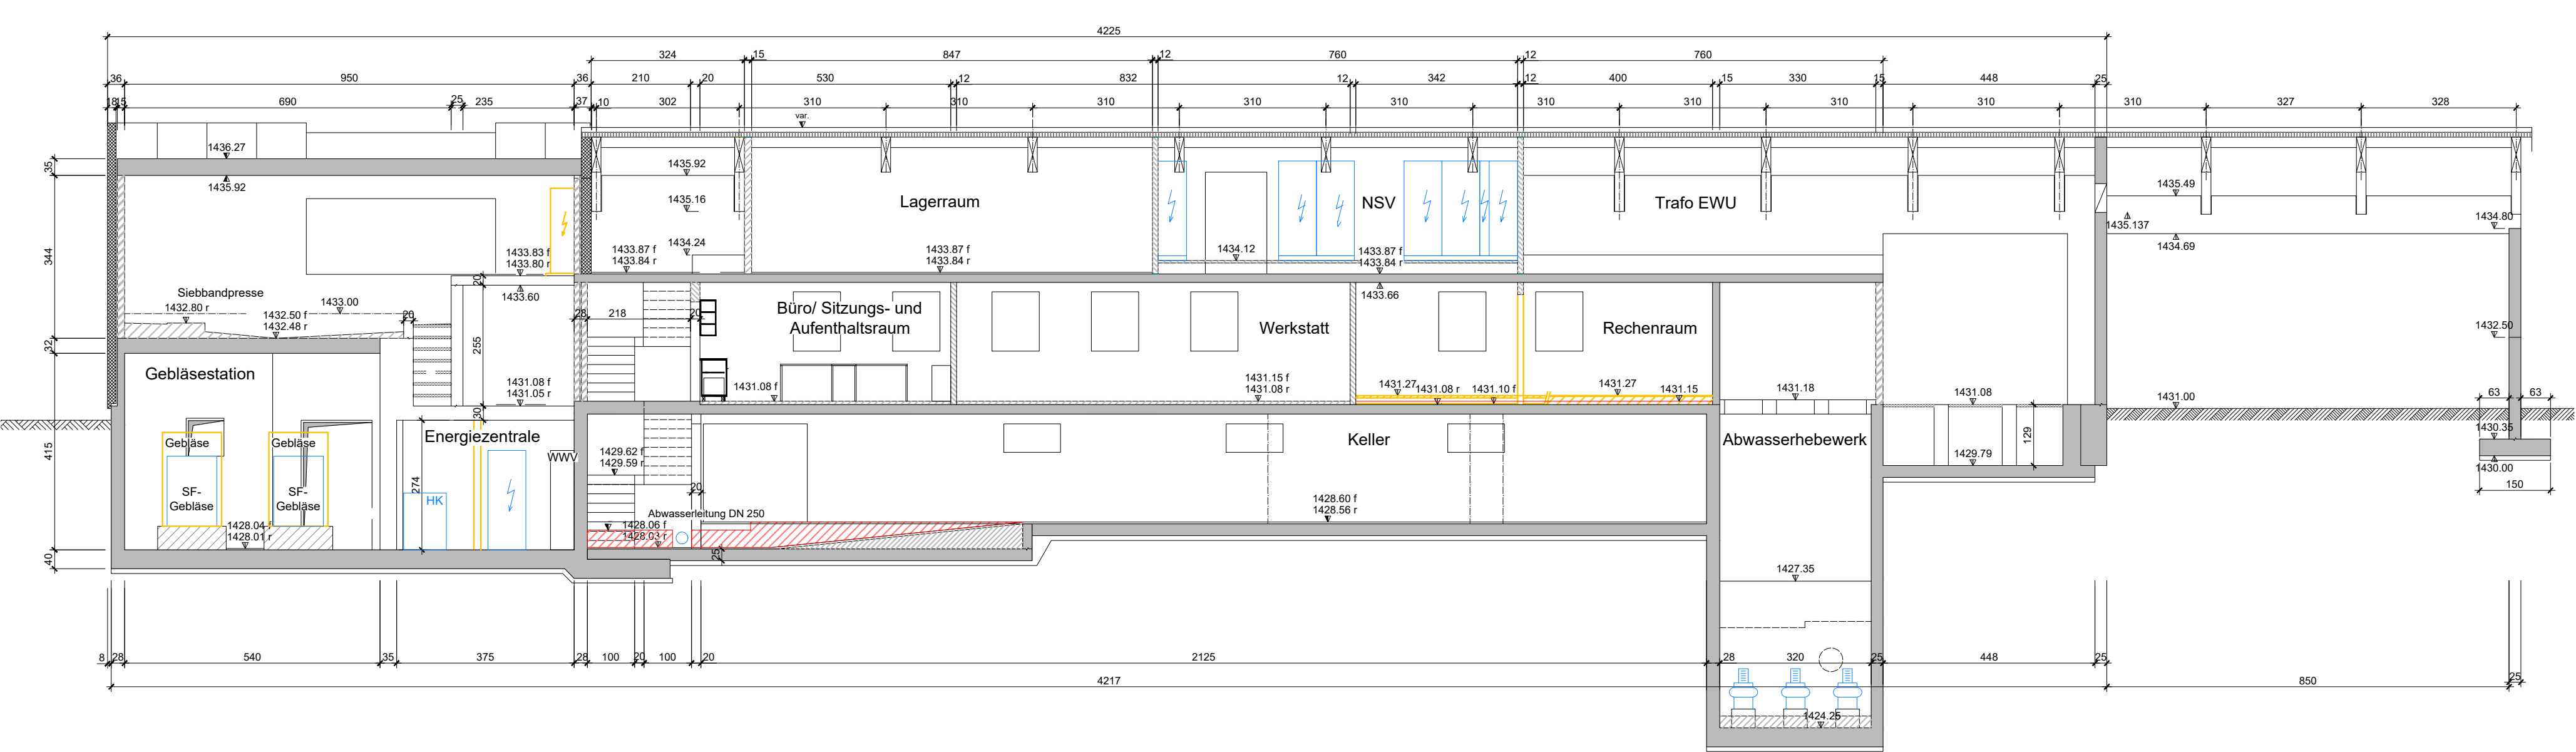

Legende

- Bestand
- Beton neu
- Füllbeton neu
- Mauerwerk neu
- Gitterrost neu
- Installation neu
- Abbruch/ Demontage
- Provisorium

Kanton Uri
Ableitung
Andermatt-Göschenen



Ausführungsprojekt		Auftrag-Nr.	90X319331
		Datum	03.10.2019
		Format	60 x 126

Umbau
ARA Andermatt

Objektplan

Schnitte D-D, E-E, F-F

Gez.	OTH	Gepr.	MRR
And.	Gez.	Gepr.	Datum
a			
b			
c			
d			

Plangrundlage:	
Firma	
Plan Nr.	
Plan Datum	

Planverfasser



Pöyry Schweiz AG
Herosstrasse 12, Postfach
CH-8048 Zürich/Schweiz
Telefon +41 44 355 55 55
www.poyry.ch

Massstab
1 : 100

Plan Nr.	
A	P 2 1 5