ABWASSER URI

Abwasser Uri
Giessenstrasse 46
6460 Altdorf
info@abwasser-uri.ch
+41 41 875 00 90

Kunde
ABWASSER URI

ABWASSERPROJEKT URNERSEE ANSCHLUSS SEEGEMEINDEN AN ARA ALTDORF

PLAN DES AUSGEFÜHRTEN BAUWERKS

LOS 232 STEILLEITUNG SAUM/BIRCHI - HOLZPLATZ ISLETEN SITUATION 1:500

GASSER+PARTNER
BAUINGENIEURE · PLANER

GASSER+PARTNER AG
BAUINGENIEURE - PLANER
NEULAND 9
6460 ALTDORF
info@gp-bauing.ch
041 874 71 00

Gez	CR/KK
Geprüft	MG
CAD-Datei	3490 / 135.7.04
Format	45 x 147
Erstellungs Datum	13.08.2021
Bearbeitungsstand	10.11.2022
Plan	**3490 - 132**

Legende

bestehende Anlagen/ Bauten

best. Grundbuch
- best. Gebäude
- best. Fahrbahn / Radweg
- best. Trottoir
- best. Befestigte Flächen
- best. Gewässer
- best. Wald
- best. Fels

best. Werkleitungen
- Schmutzabwasser
- Regenabwasser
- Bachleitung
- Versickerung
- Trinkwasser
- Elektroleitung
- Telefon

Sonstiges
- Nebenhöhenlinien (Äquidistanz 10 m)
- Haupthöhenlinien (Äquidistanz 100 m)

projektierte Anlagen/ Bauten

- proj. Schmutzwasser

Daten
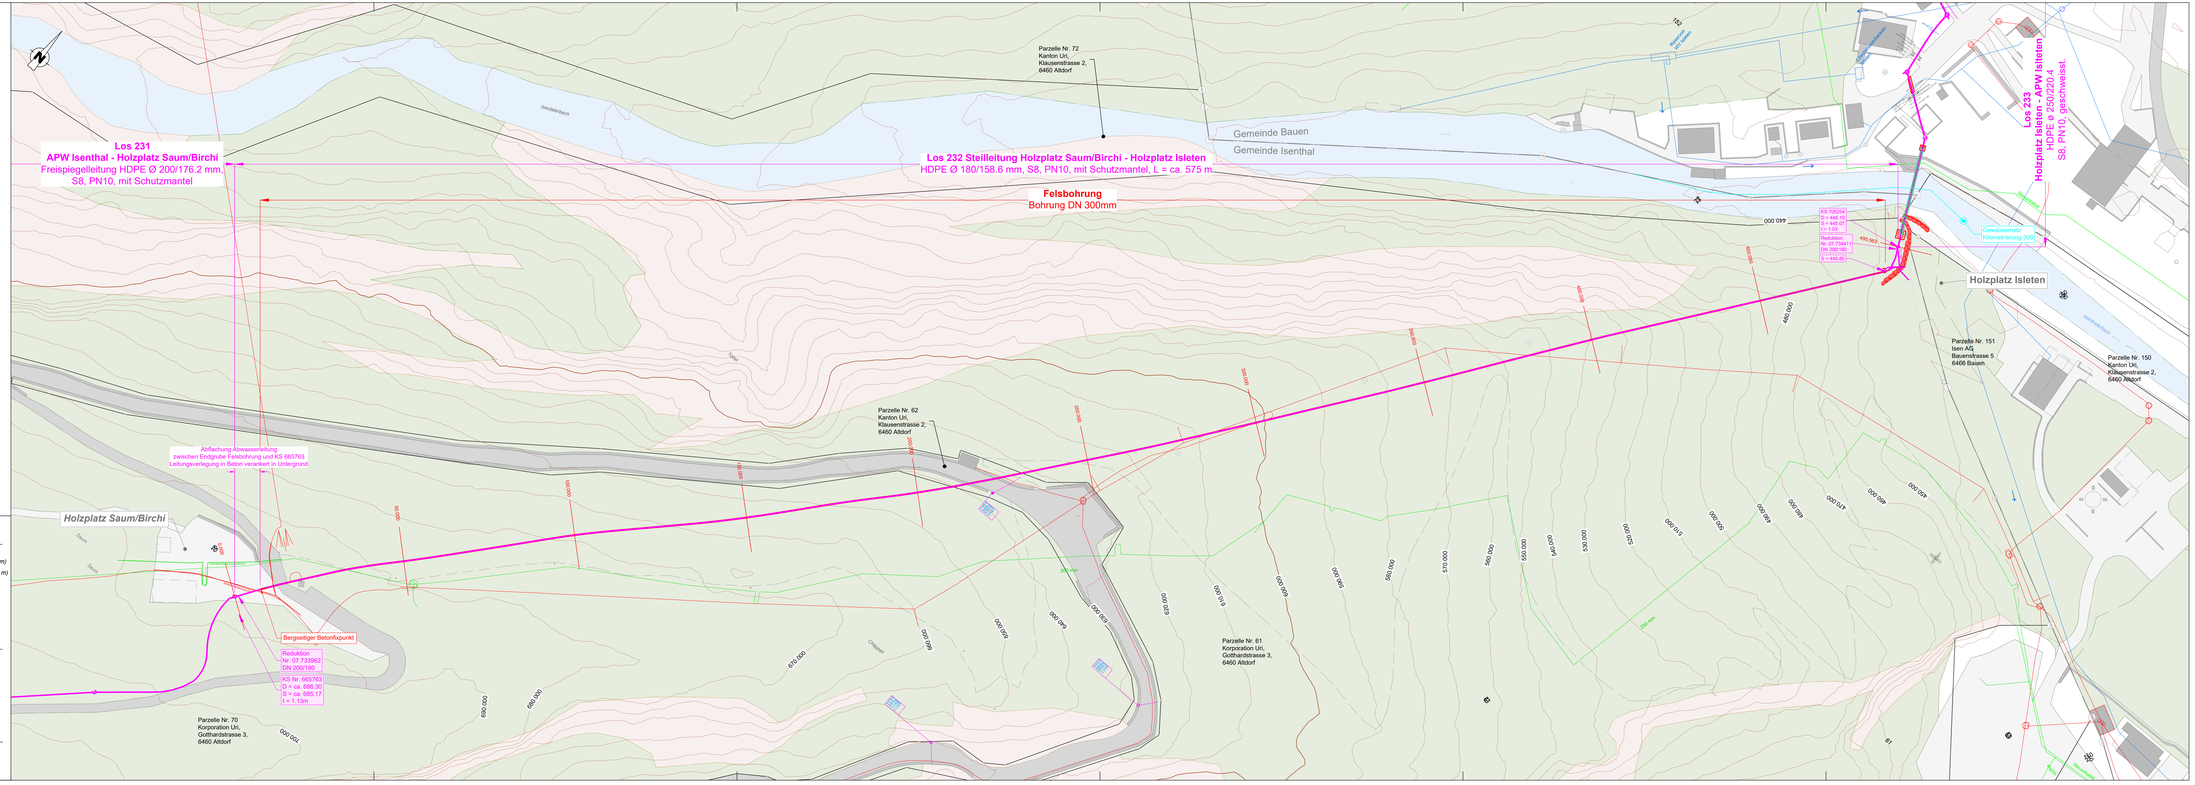
Stand Grundbuch : Bezug Geo.UR vom 25.09.2018
Stand Abwasserleitungskataster: Bezug Geo.UR vom 25.09.2018
Die Zeichnung basiert auf den Aufnahmen der amtlichen Grundbuchvermessung.
Sie kann daher sowohl in Genauigkeit wie in Nachführstand höchstens dem Grundbuchplan entsprechen.