

Schalung:	Boden	Typ 1	Wände	Typ 2	Decke	Typ 2
Überdeckung:	Betonstahlüberdeckung Hochbau: innen 40 mm aussen 40 mm		Betonstahlüberdeckung Tiefbau:		40 mm	
Bewehrung:	Betonstahl:	B500B	Betonstahlmatten:	B500B		
Planhinweise:						

- Hinweise:
- Grundsätzlich sind alle sichtbaren Kanten mit Dreieckleisten auszubilden. Ausnahmen sind im Plan dargestellt.
 - Vor dem Betonieren ist die Bewehrung durch den zuständigen Ingenieur abzunehmen. Die Abnahme ist durch den Unternehmer frühzeitig zu melden.
 - Nicht plangemässe Ableitungen, Ausparungen, Einlagen, Armierungsausschnitte etc. sind dem Ingenieur zu melden.
 - Verbindungen zwischen Alt-Neu oder Neu-Neu sind vom Ingenieur anzugeben.
 - Alle Masse sind am Bau zu kontrollieren und mit den Planunterlagen des Architekten, Werke oder Ingenieurs zu vergleichen.

Belastung:	Nutzlast: Wohnräume	qr =	kN/m ²	Auflasten: Wohnräume	qr =	kN/m ²
	Terrassen	qr =	kN/m ²	Terrassen	qr =	kN/m ²
	Treppen	qr =	kN/m ²	Treppen	qr =	kN/m ²


±0.00 = OK Schwelle Eingang = 436.87 m ü. M.

ABWASSERPROJEKT URNERSEE
ANSLUSS SEEGEMEINDEN
AN ARA ALTDORF
ABWASSER URI
GIESSENSTRASSE 46
6460 ALTDORF


UMBAU ARA ISLETEN IN APW ISLETEN
GRUNDRISS UND SCHNITTE 1:50

	Gez	KK	Erstellungs Datum	15.01.2022
	Geprüft	MG	Bearbeitungsstand	21.12.2022
	CAD-Datei	535.00.rte	Plan	3490 - 536
	Format	60x168		


3D ÜBERSICHT

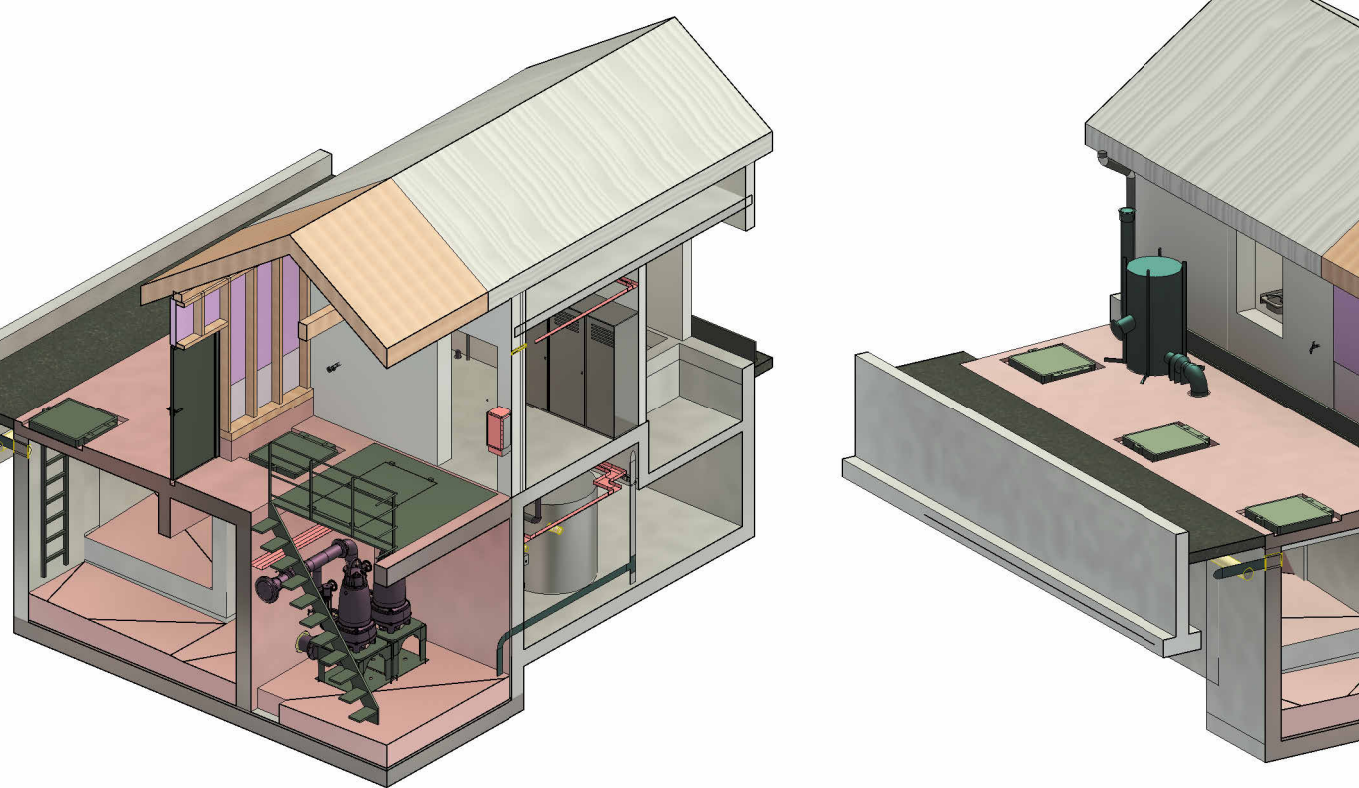


SCHNITT A-A 1:50

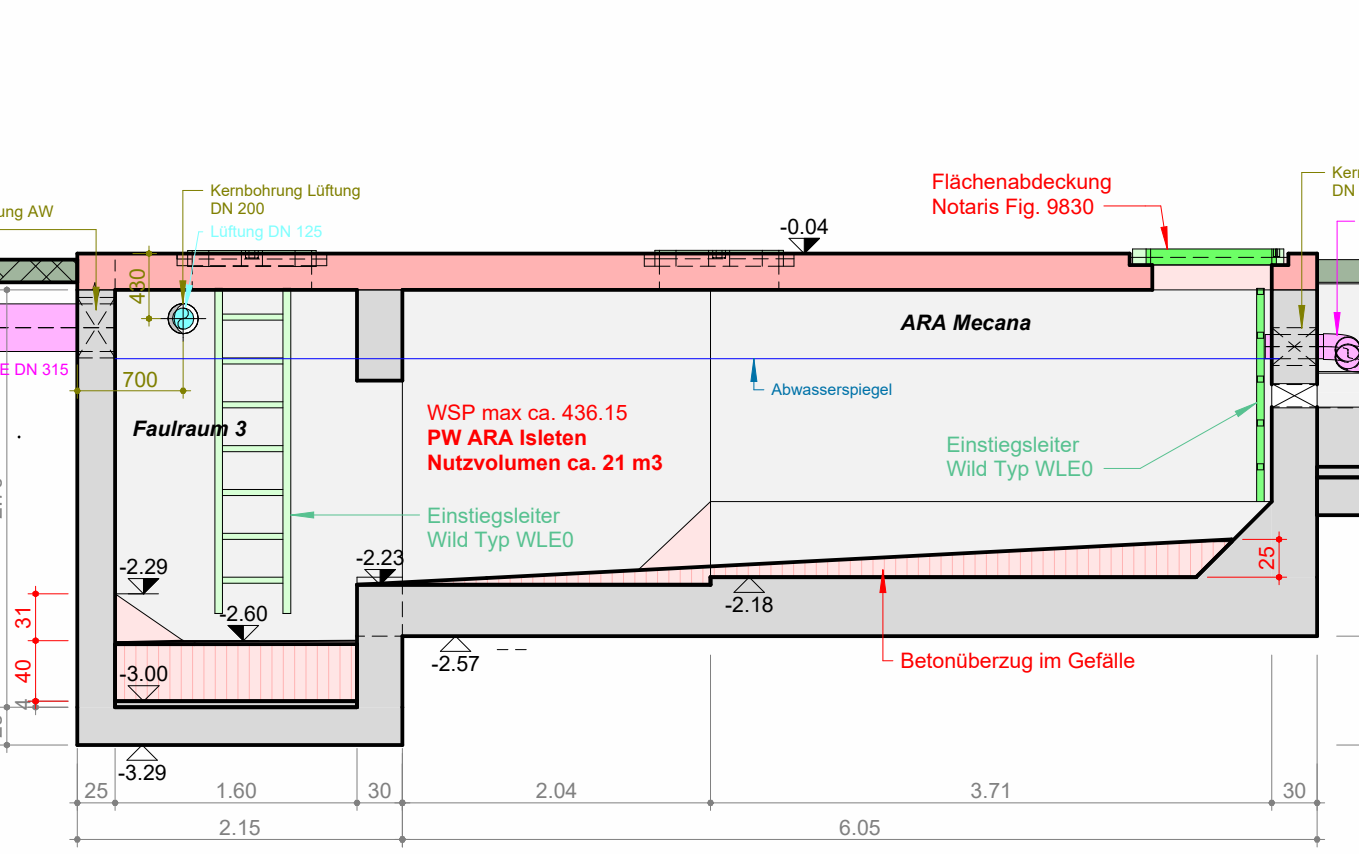


GRUNDRISS EG 1:50

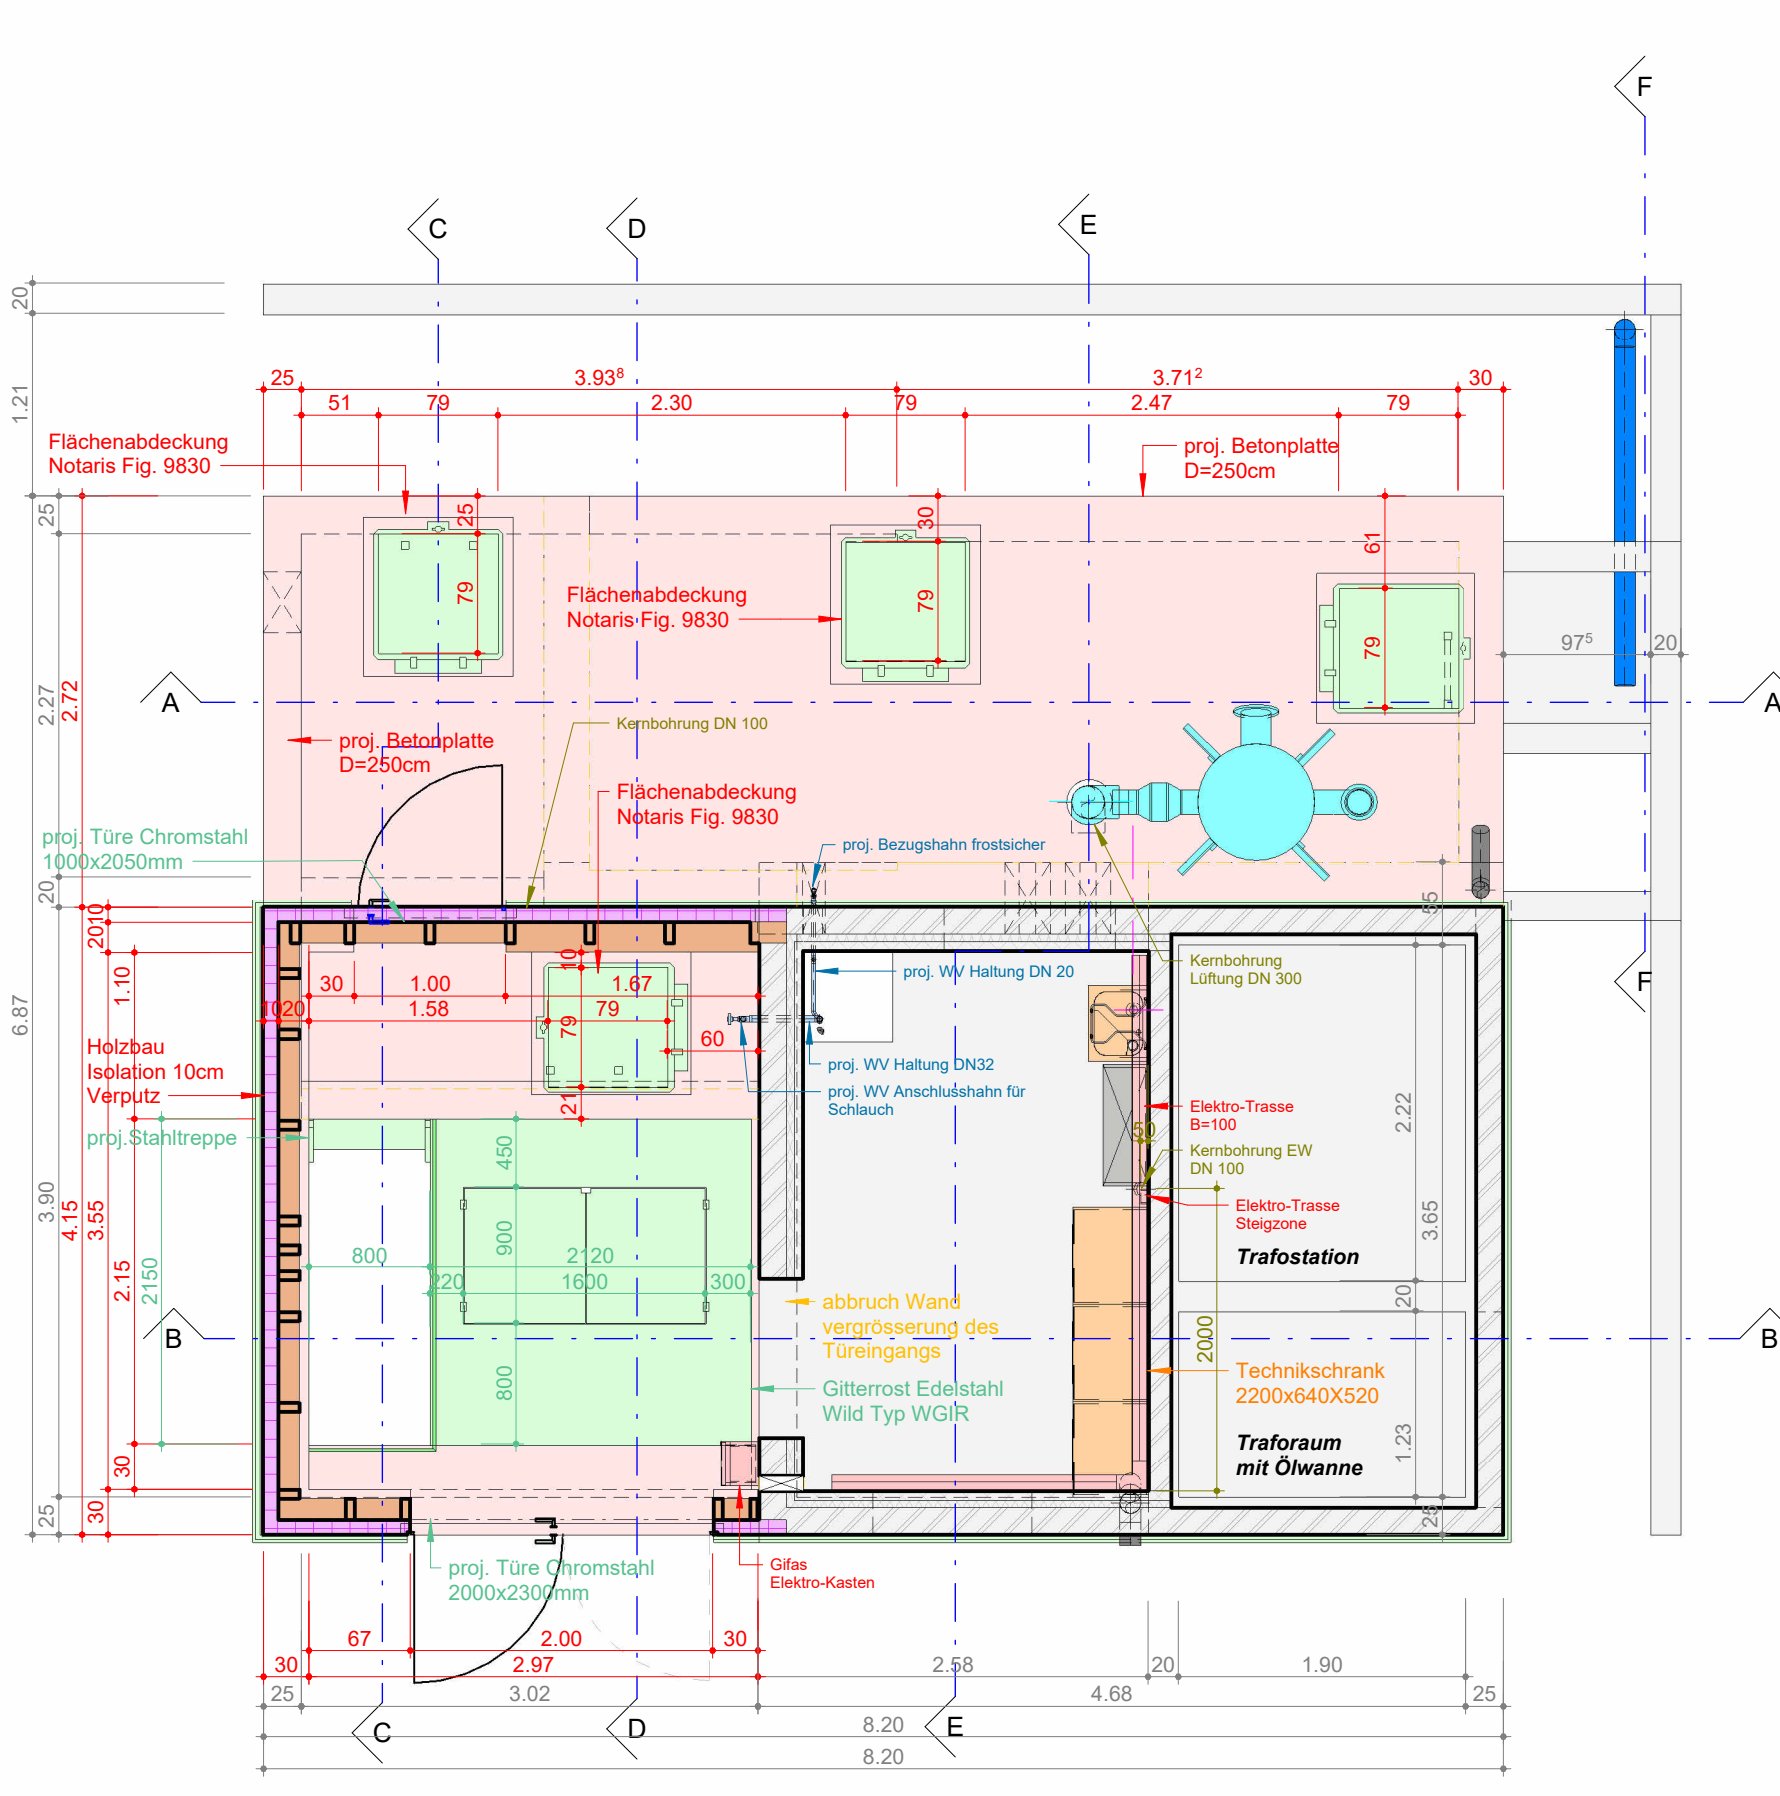


ANSICHT B-B KERNBOHRUNGEN 1:50

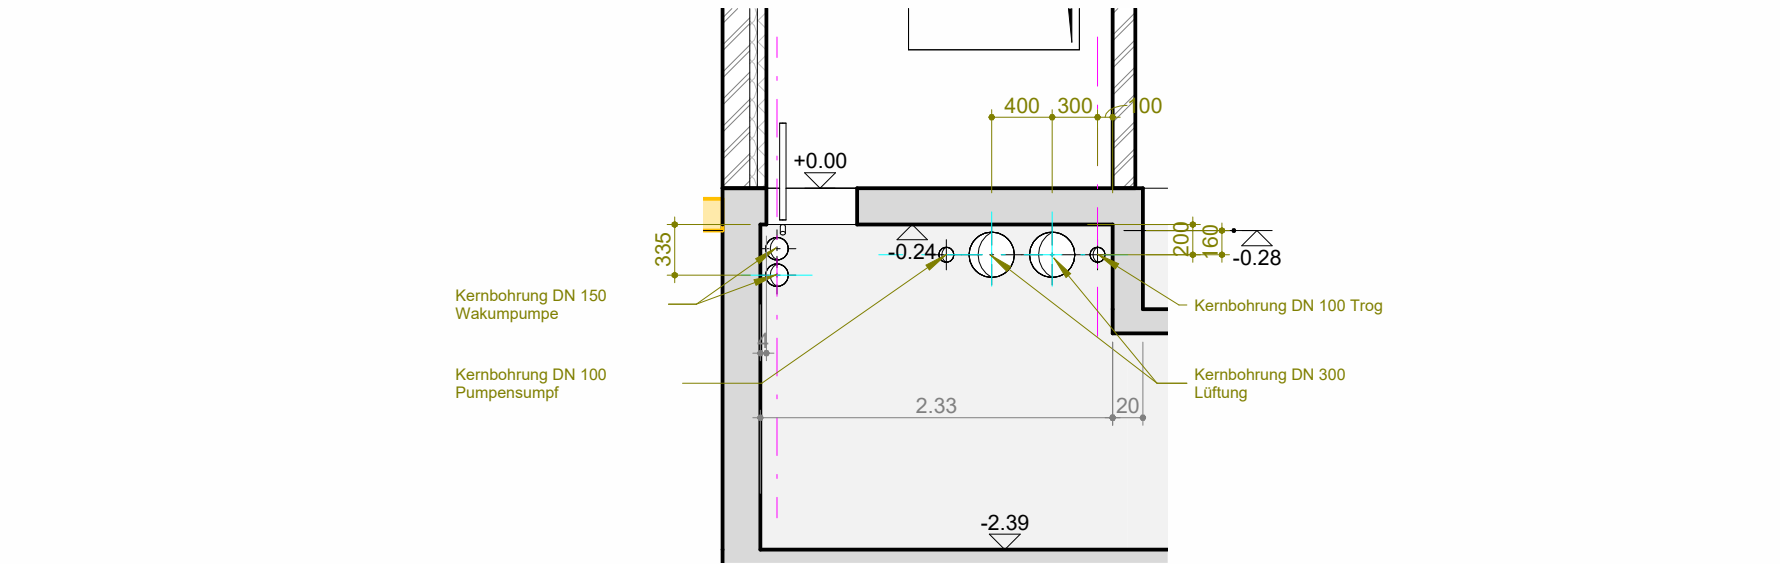

SCHNITT B-B 1:50

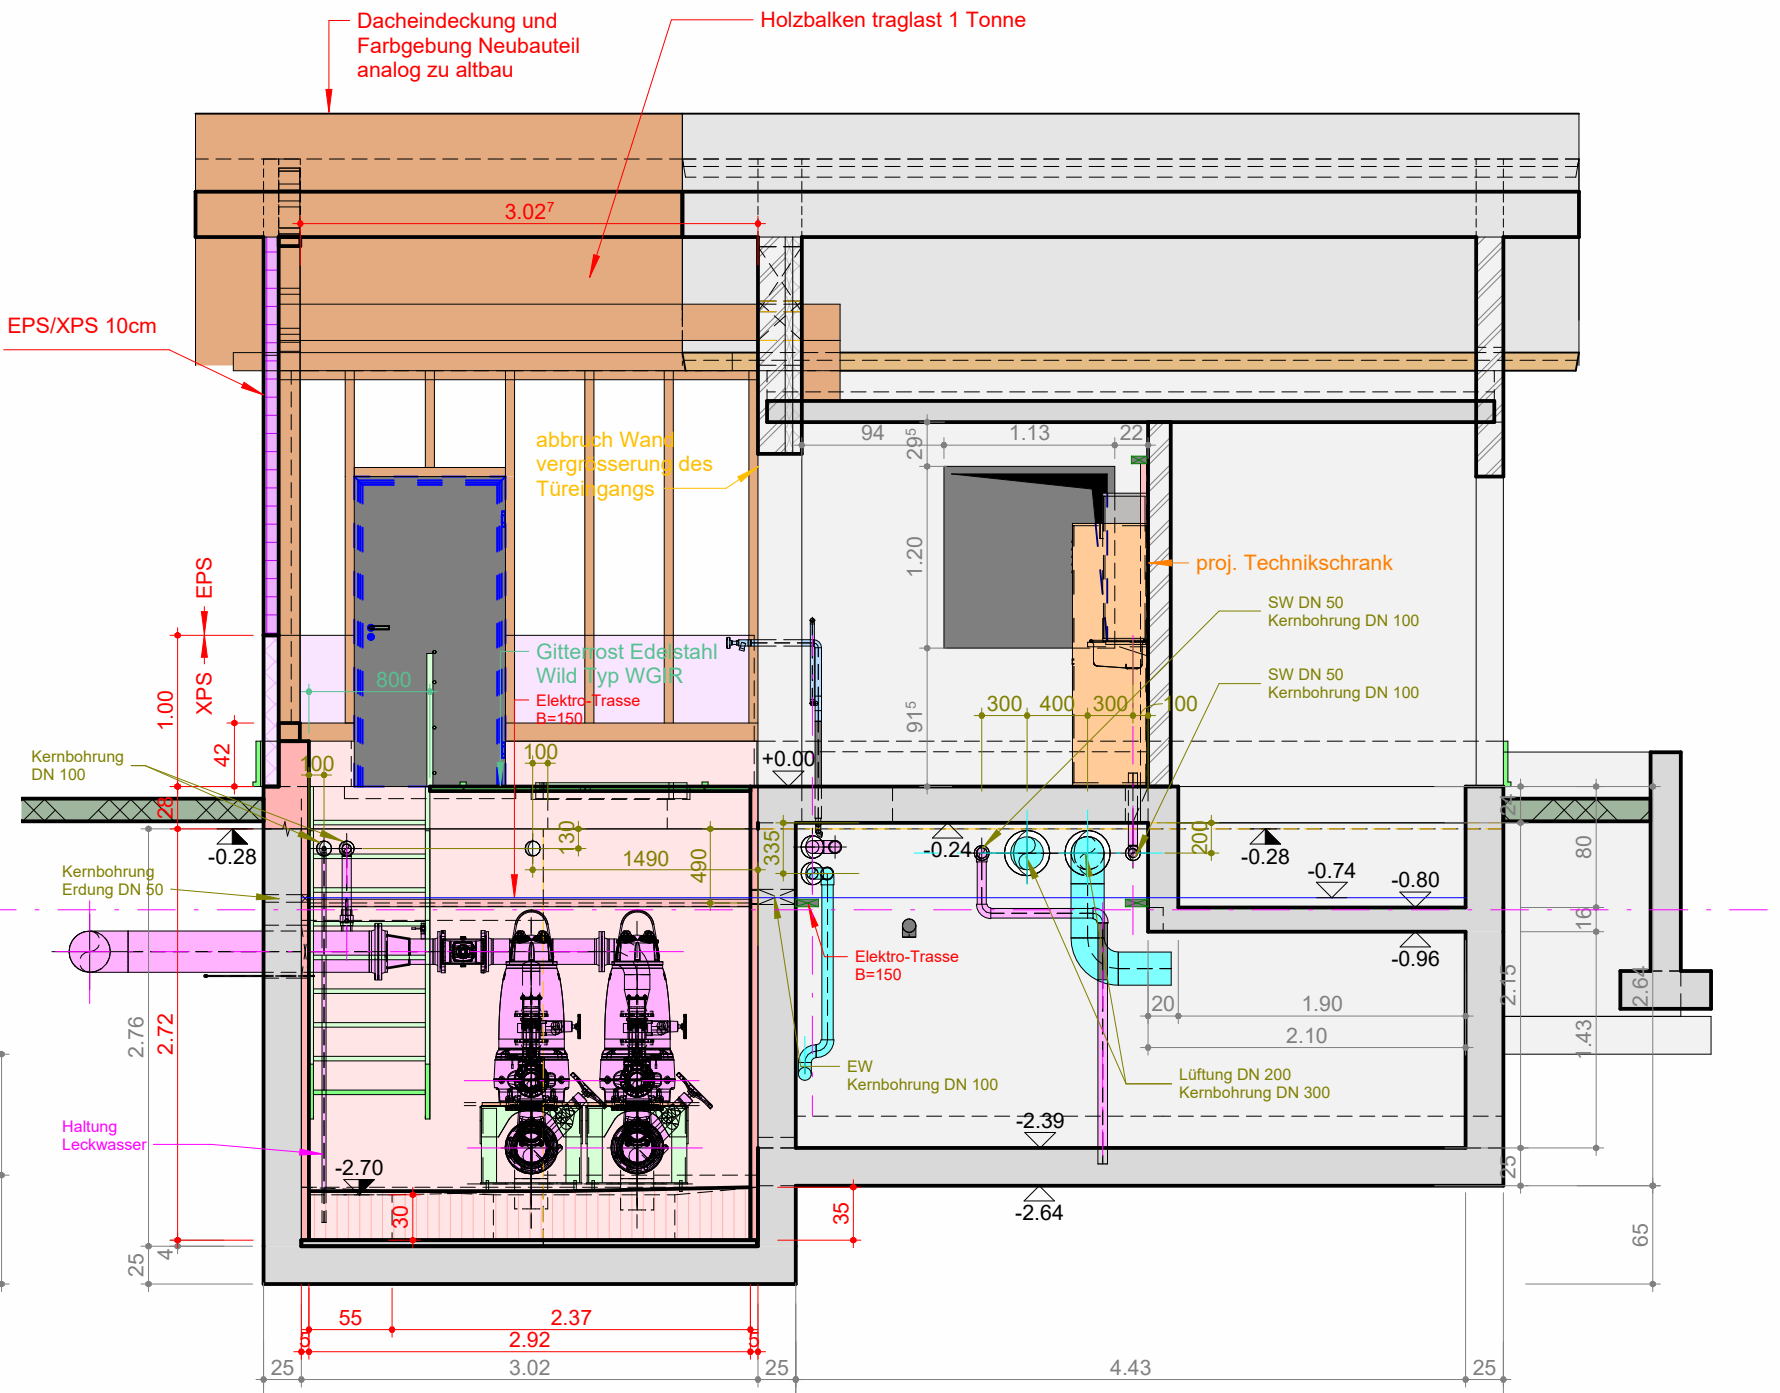


GRUNDRISS UG 1:50

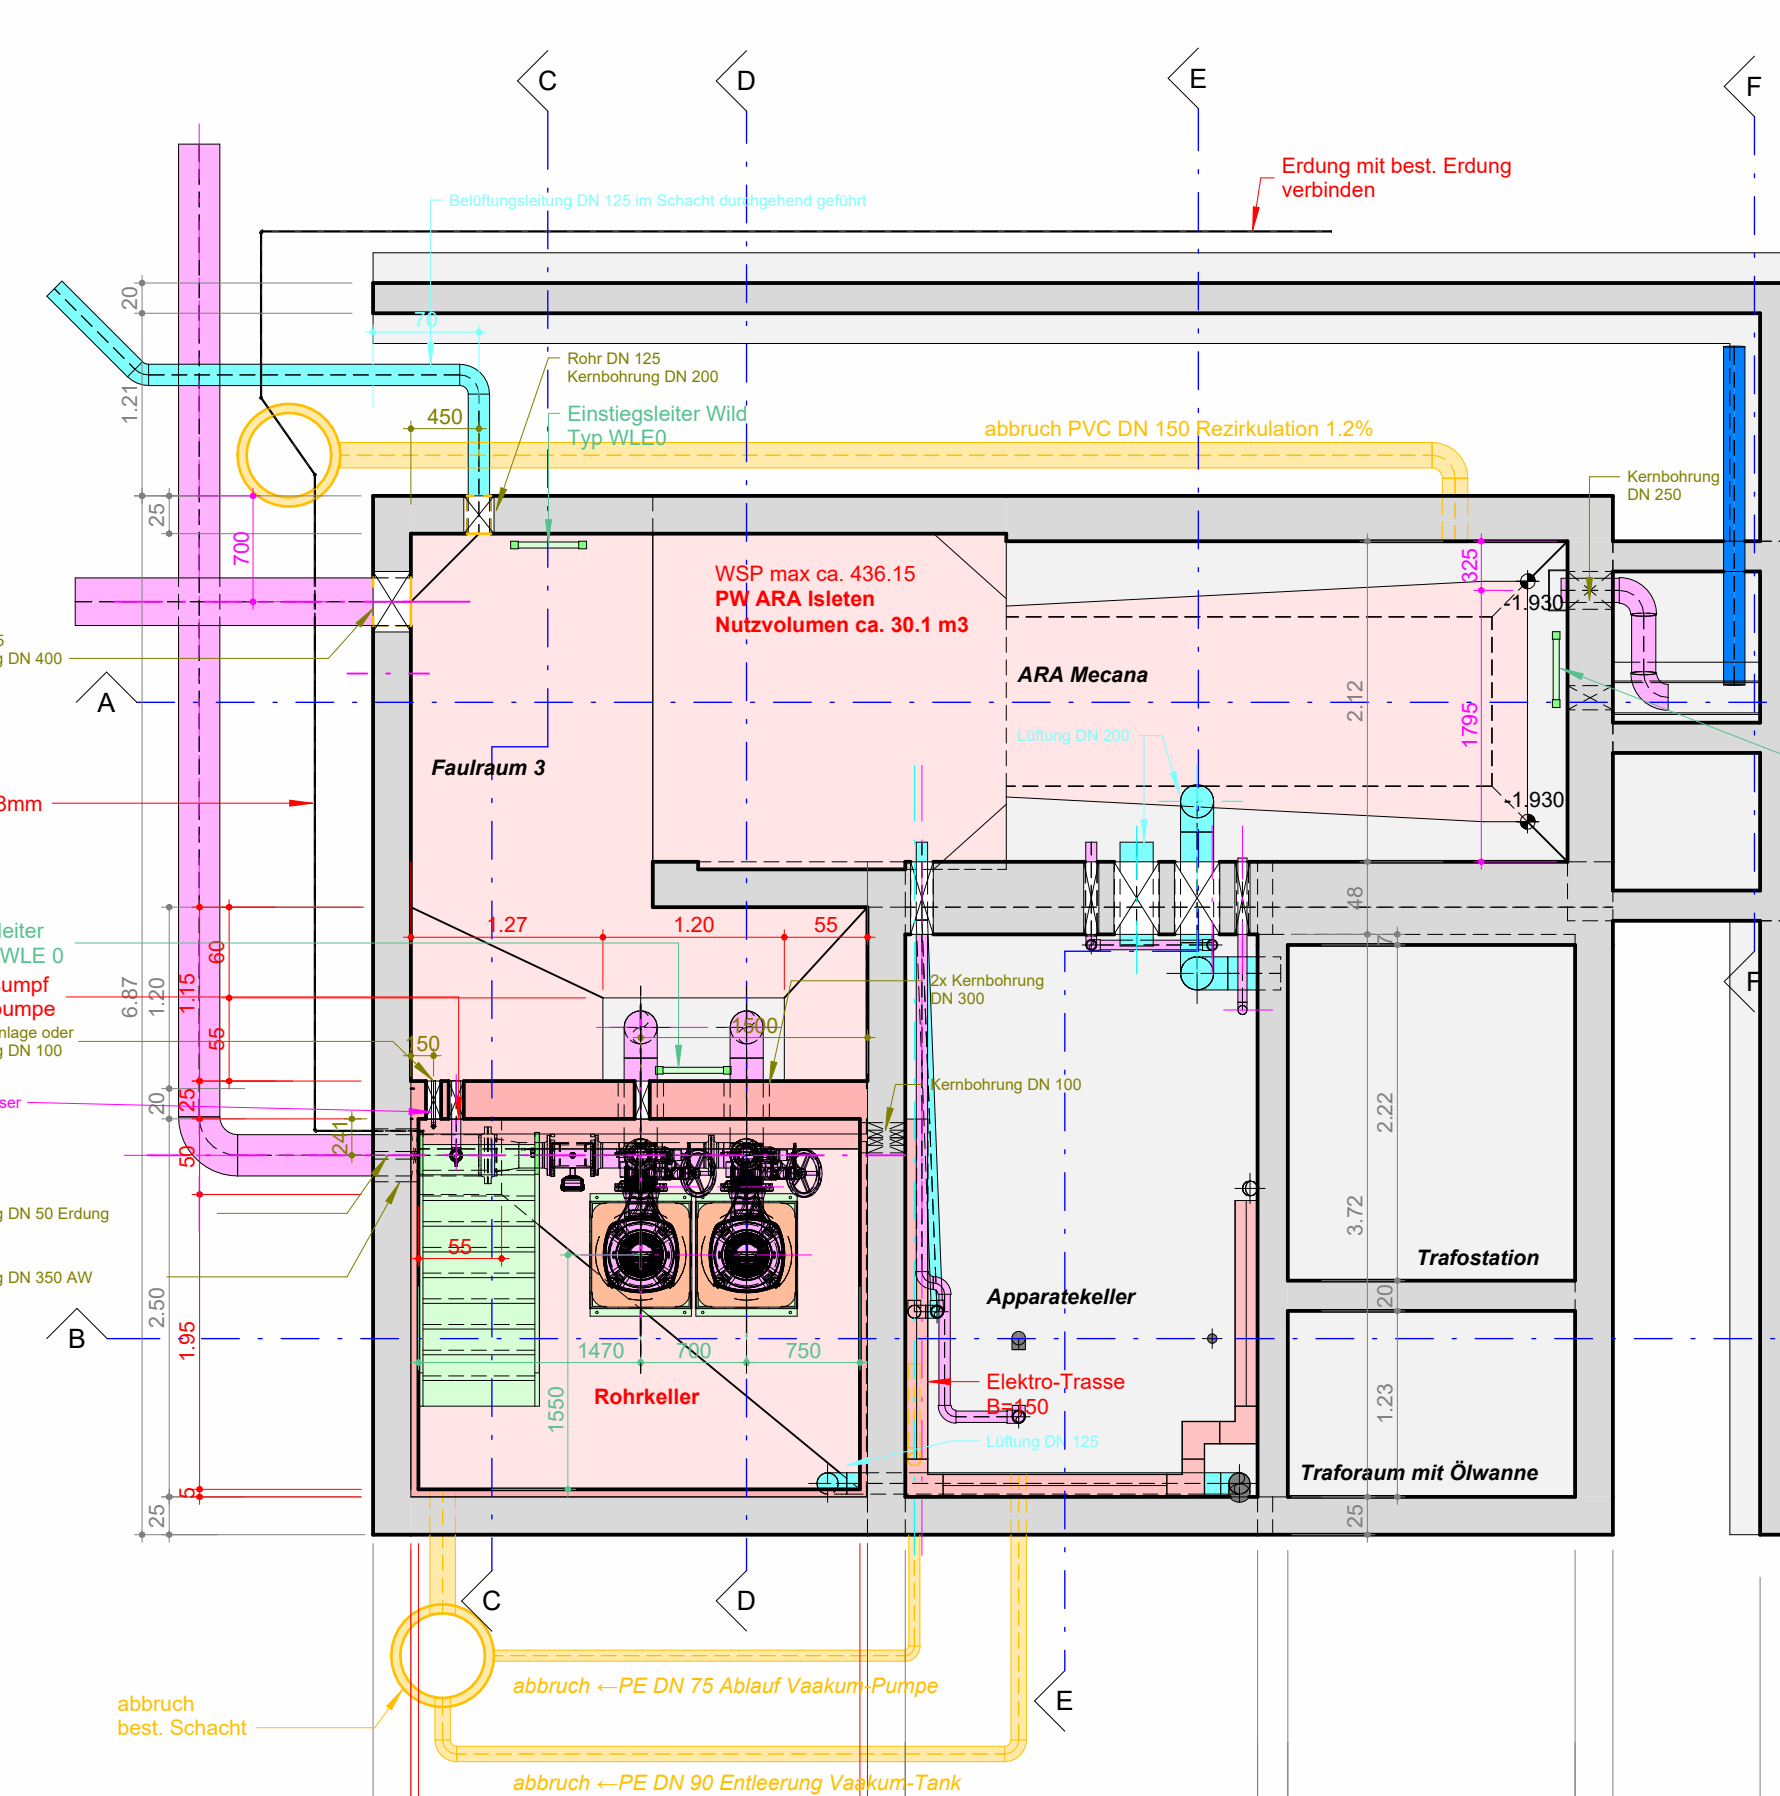


ANSICHT B-B KERNBOHRUNGEN 1:50




SCHNITT B-B 1:50

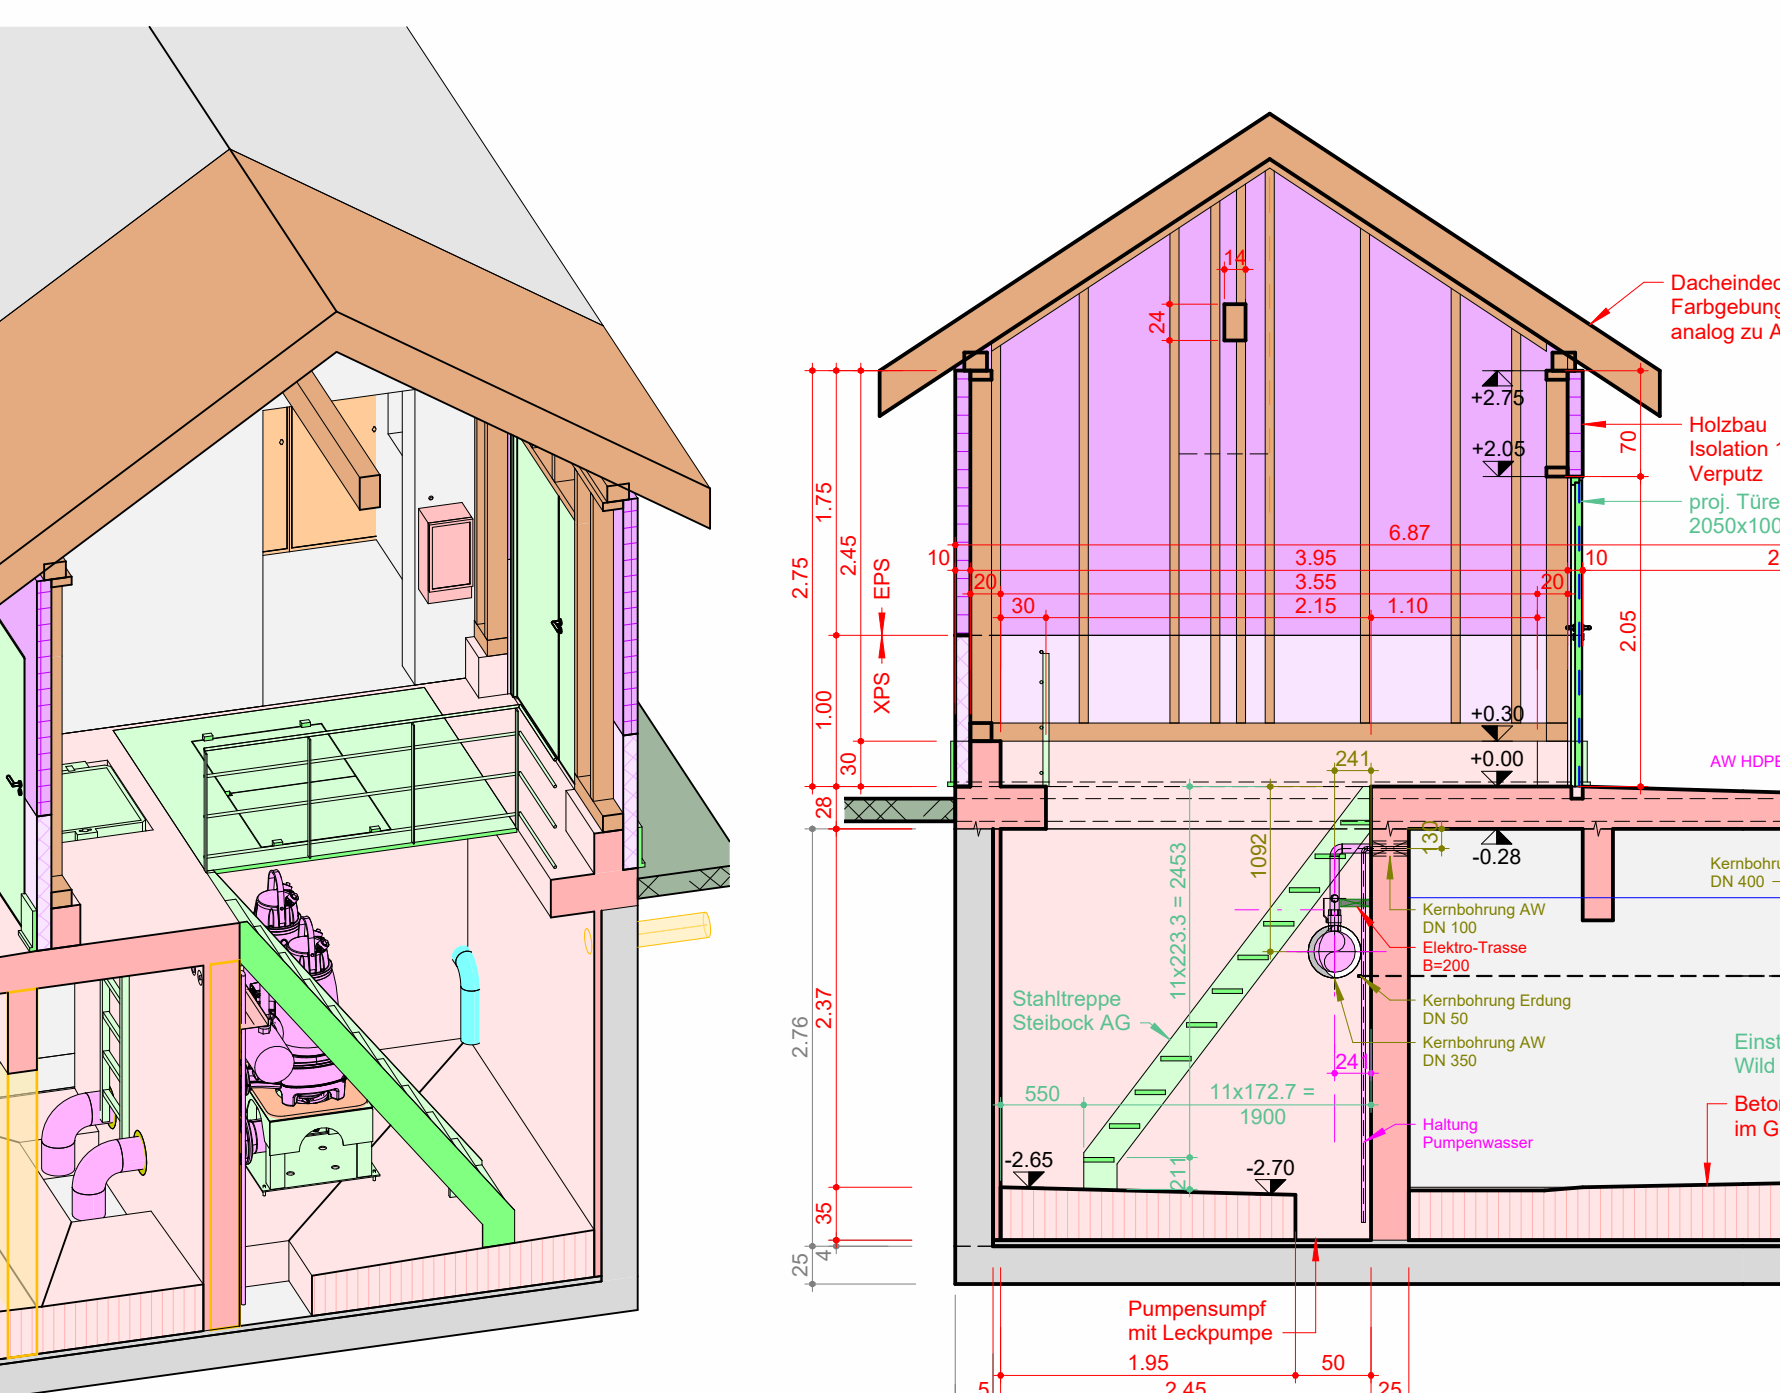


3D ÜBERSICHT ANBAU

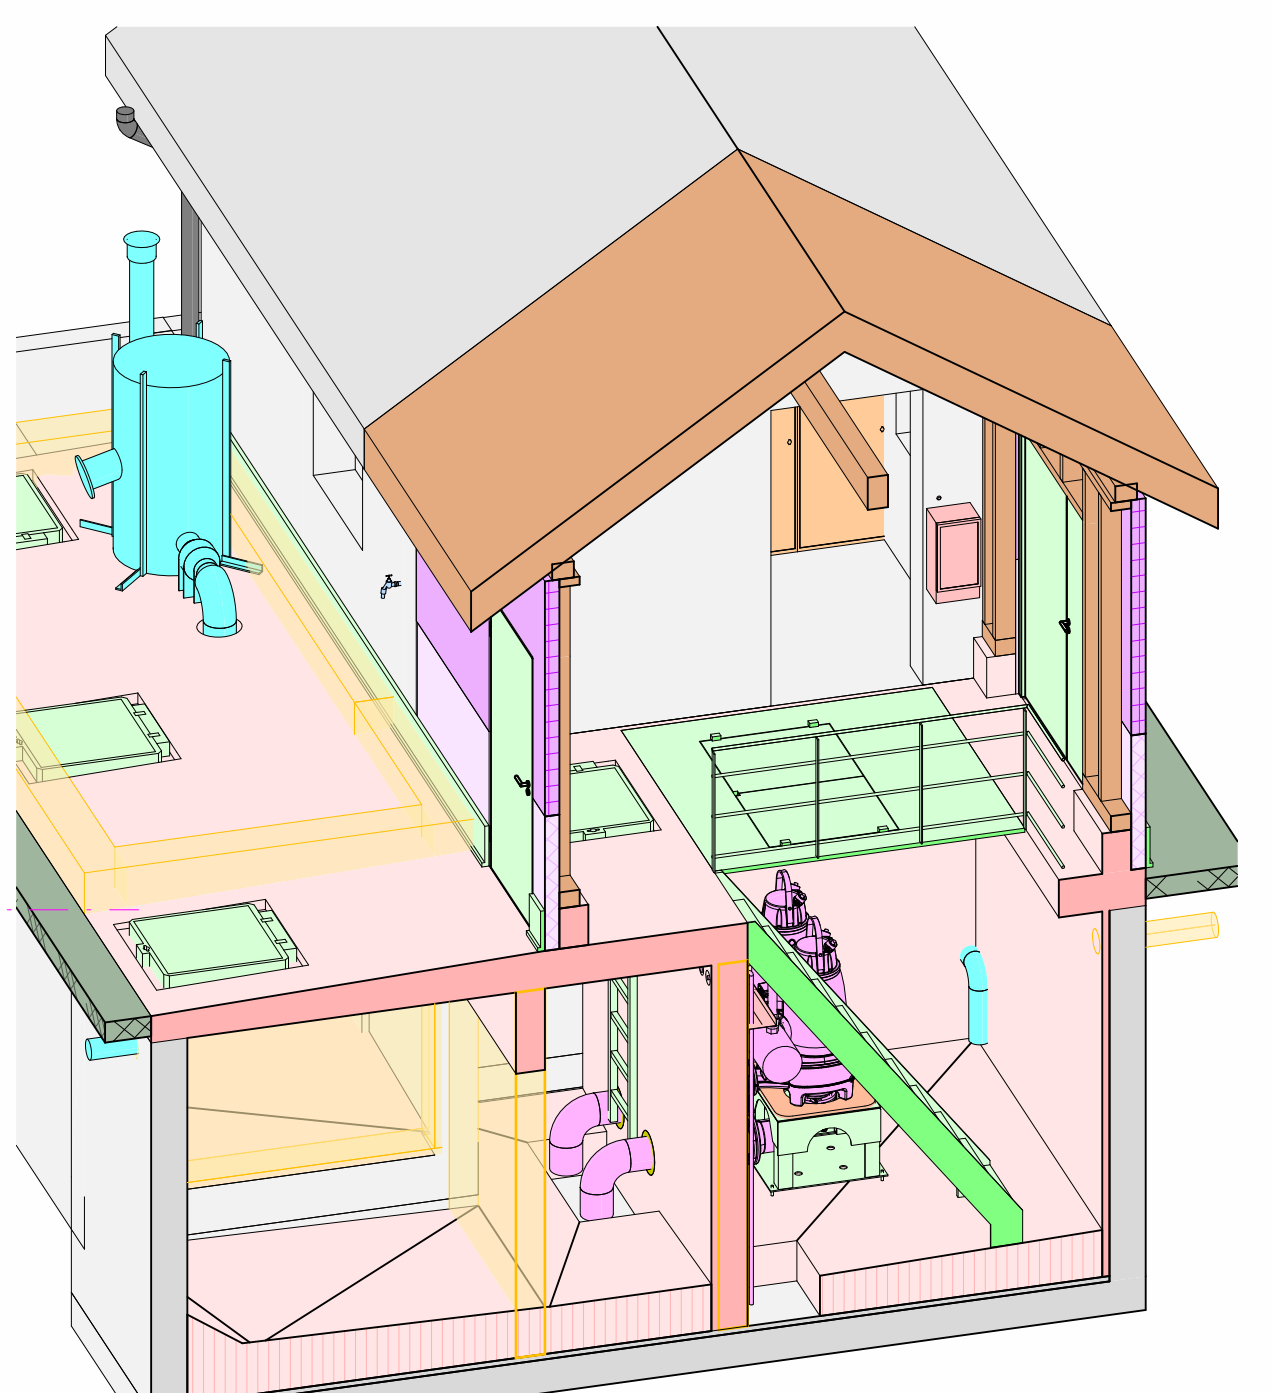


SCHNITT C-C 1:50

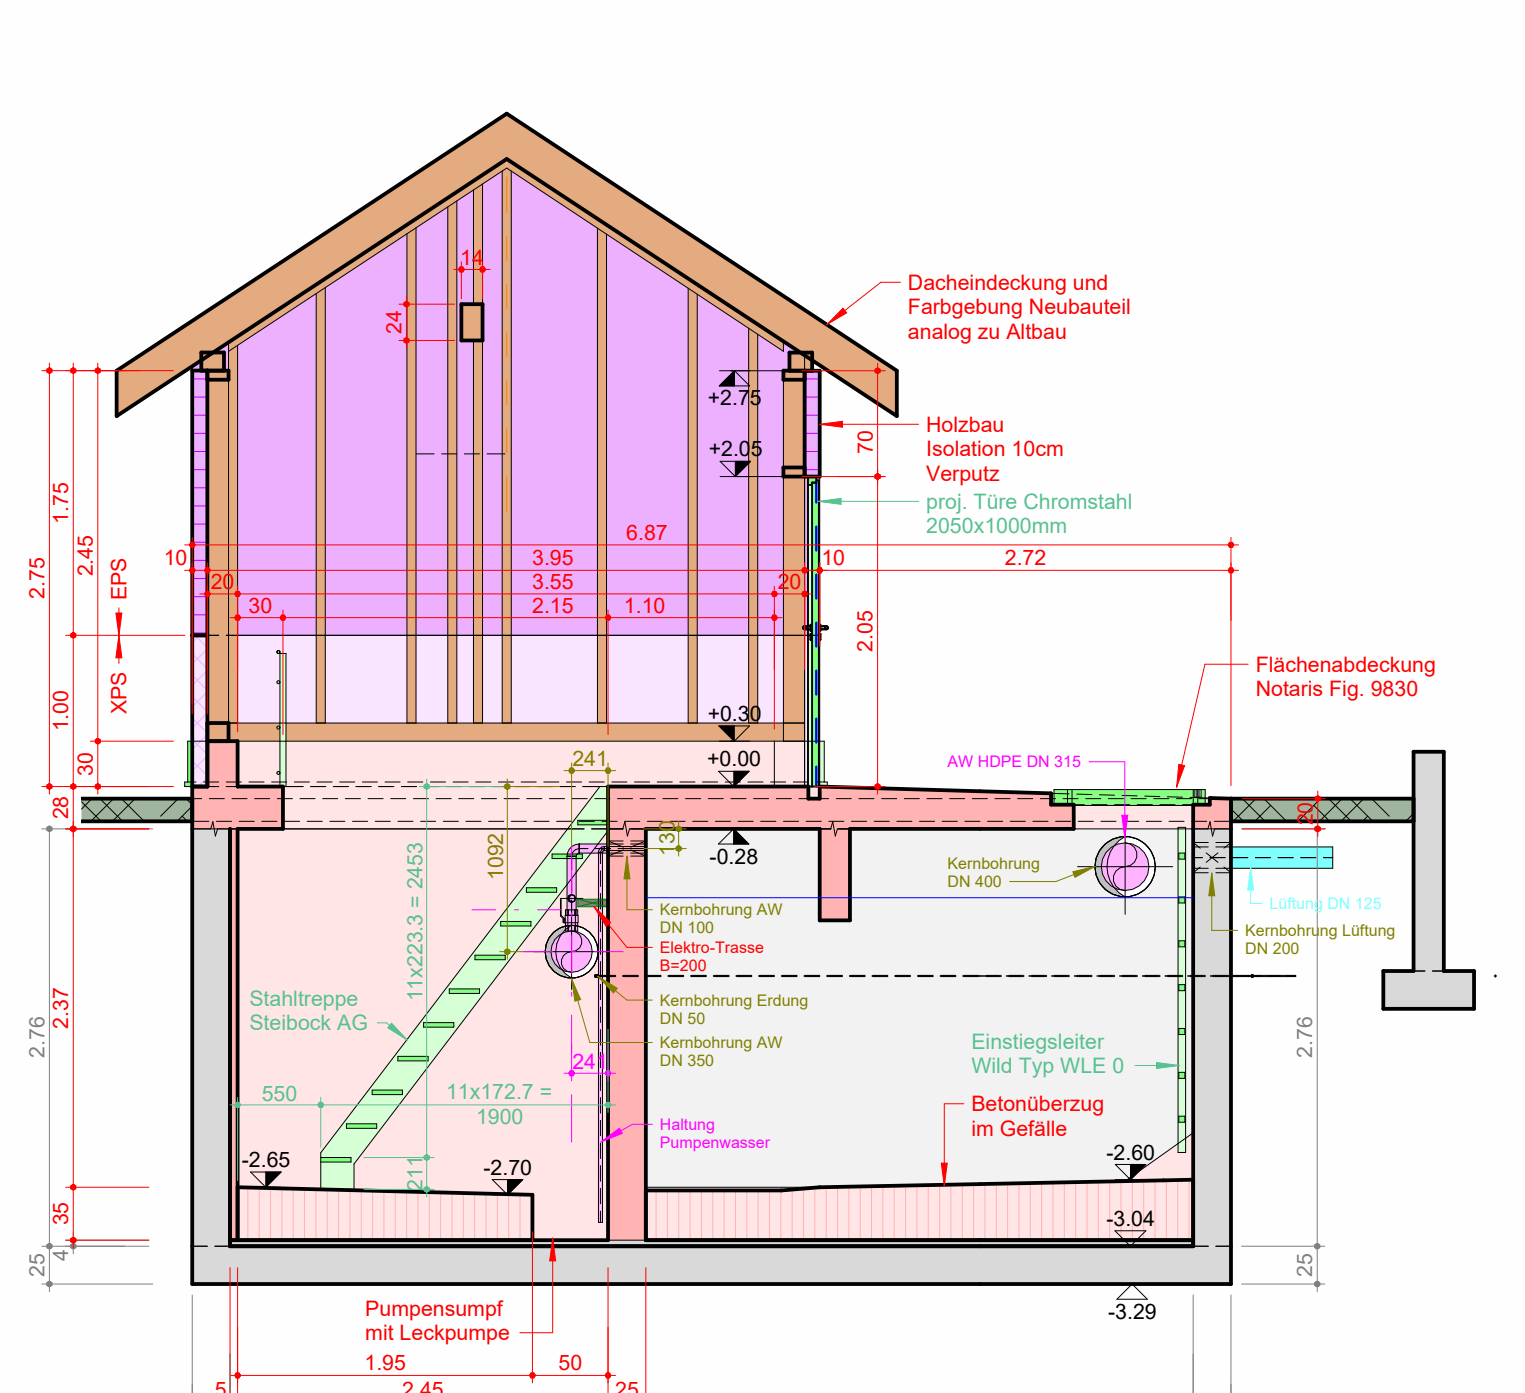


3D ANSICHT VERROHRUNG

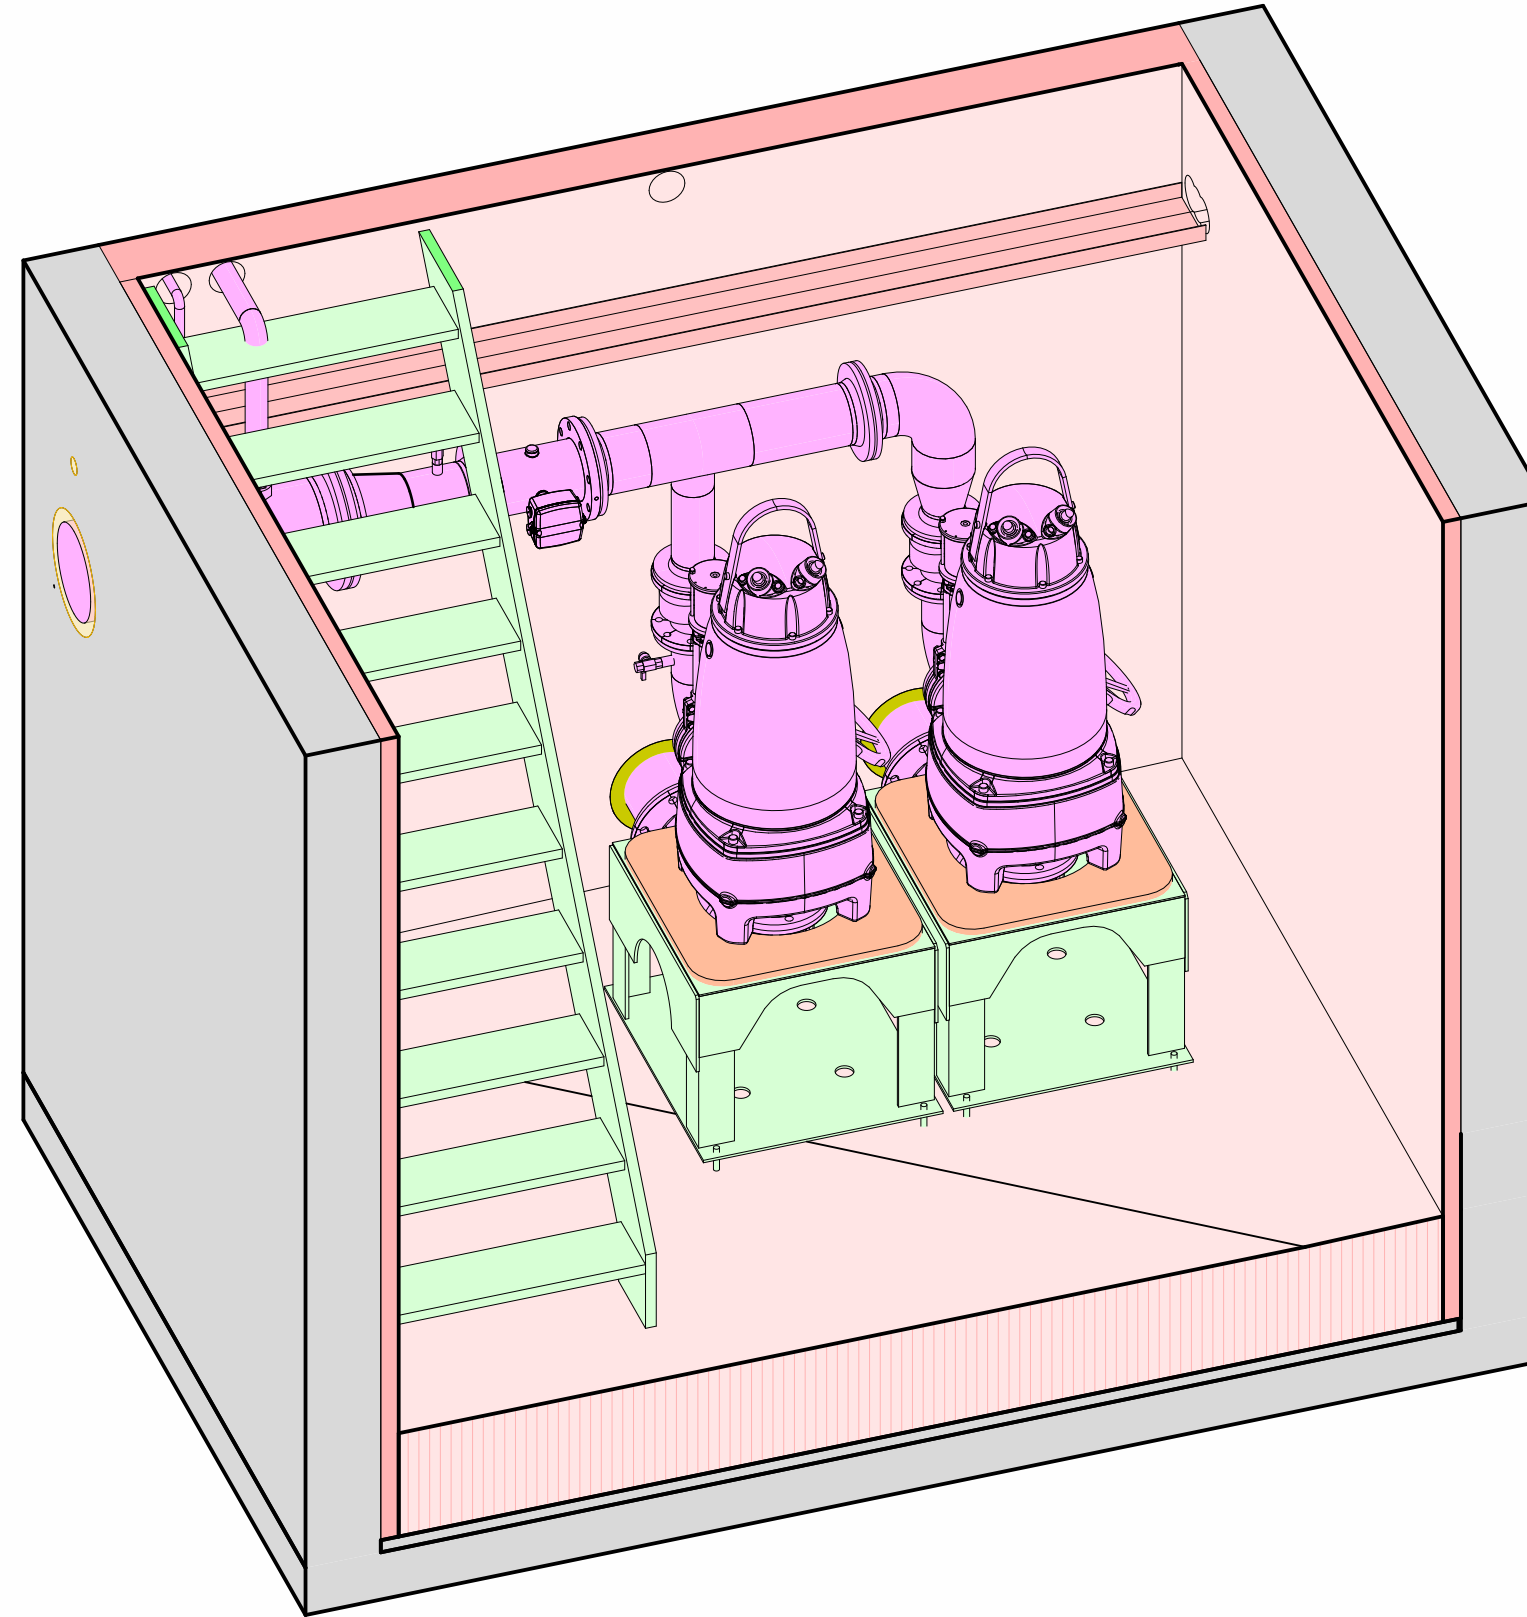


SCHNITT F-F 1:50

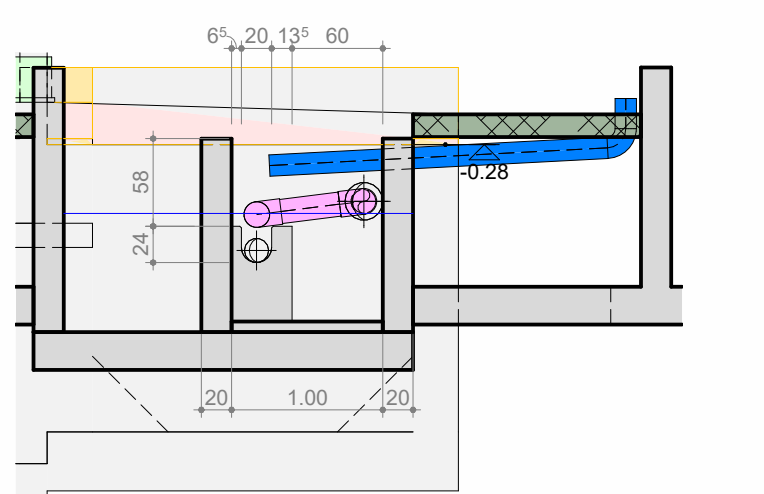


3D ANSICHT F-F 1:50

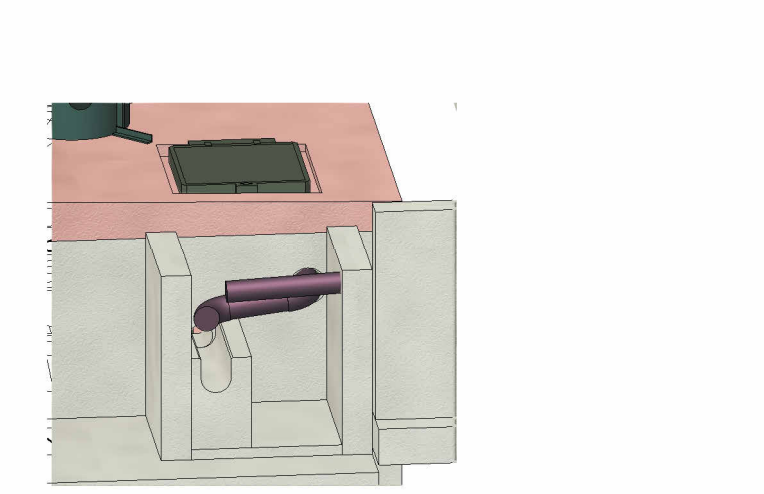

SCHNITT D-D 1:50

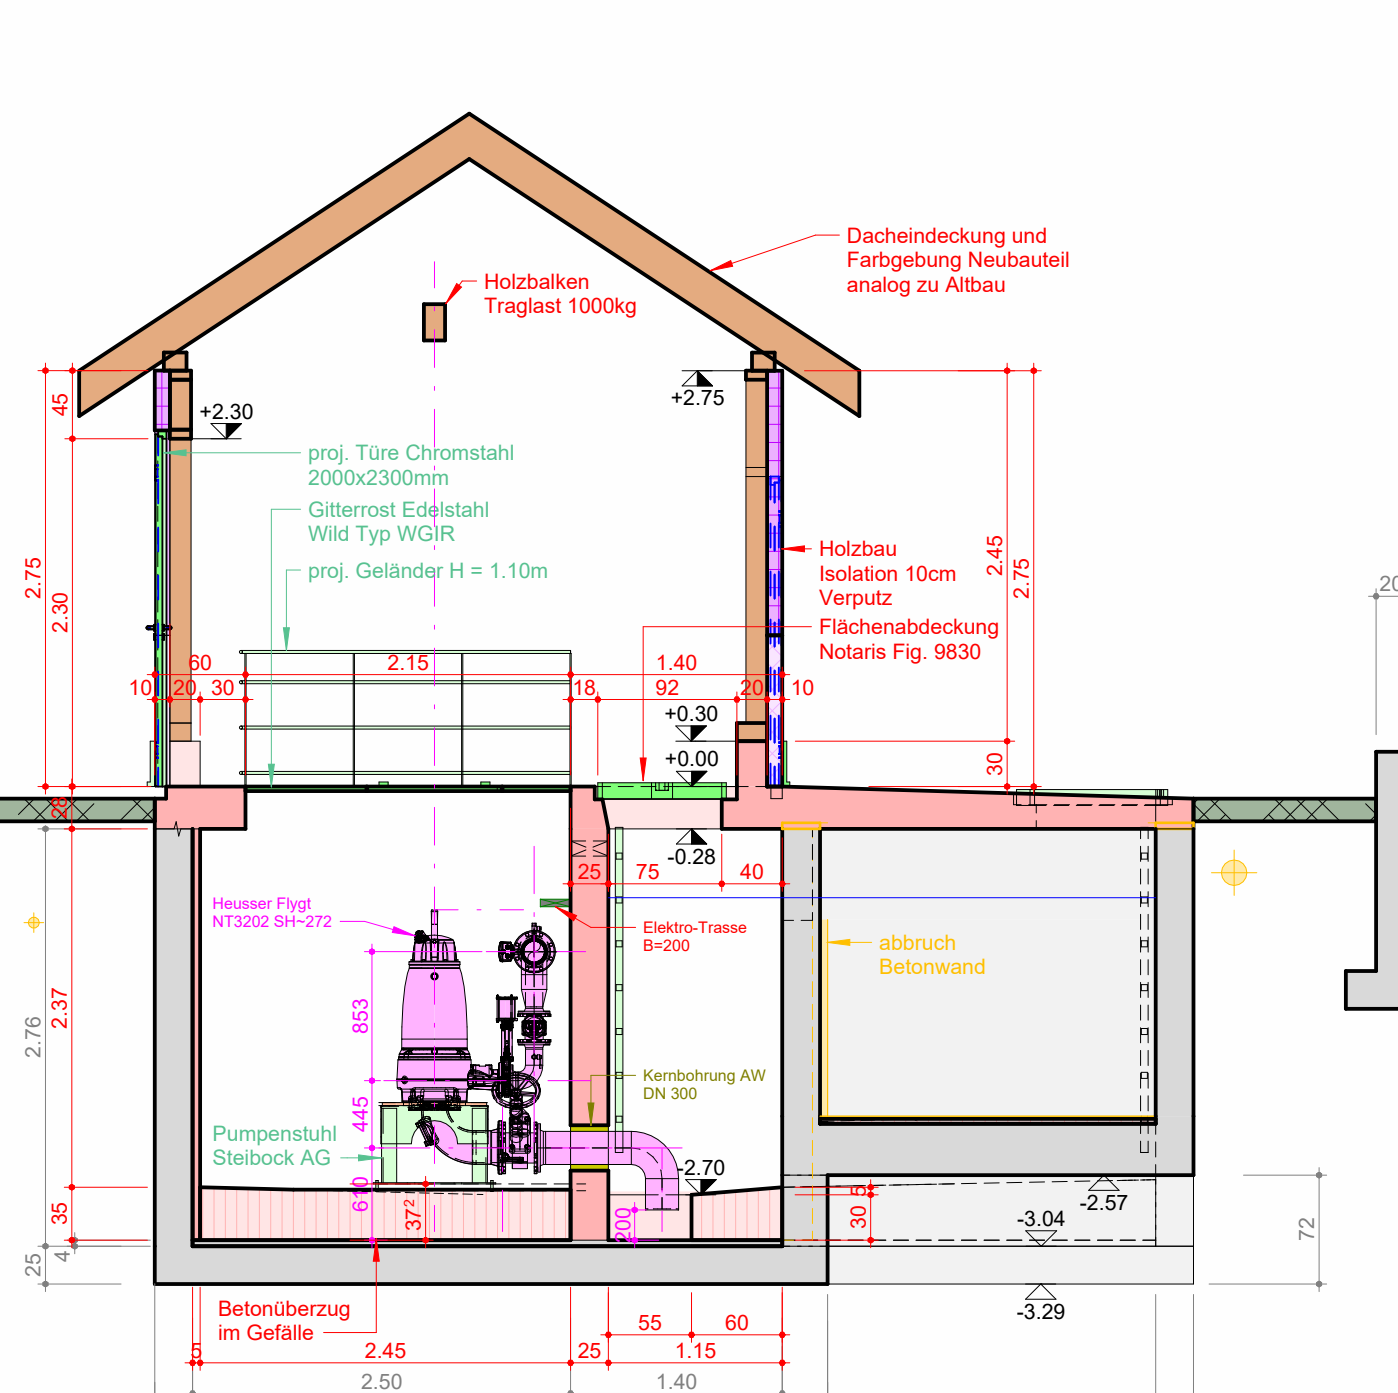


DETAIL EINSTIEG ABWASSERKAMMER 1:20

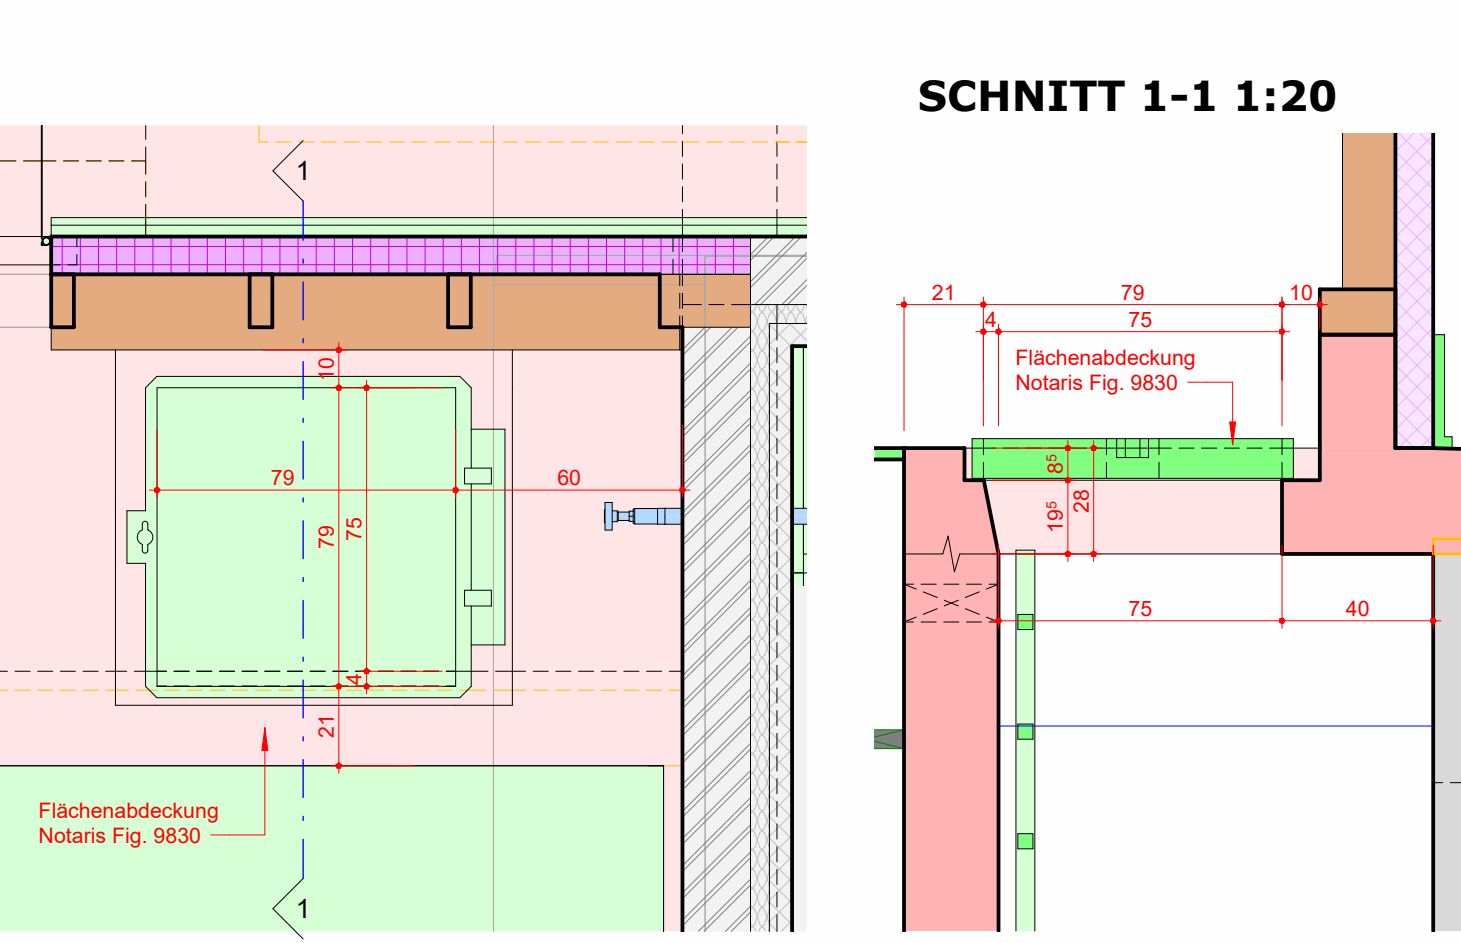


3D ANSICHT STAHLTREPP




VERROHRUNG UG 1:20

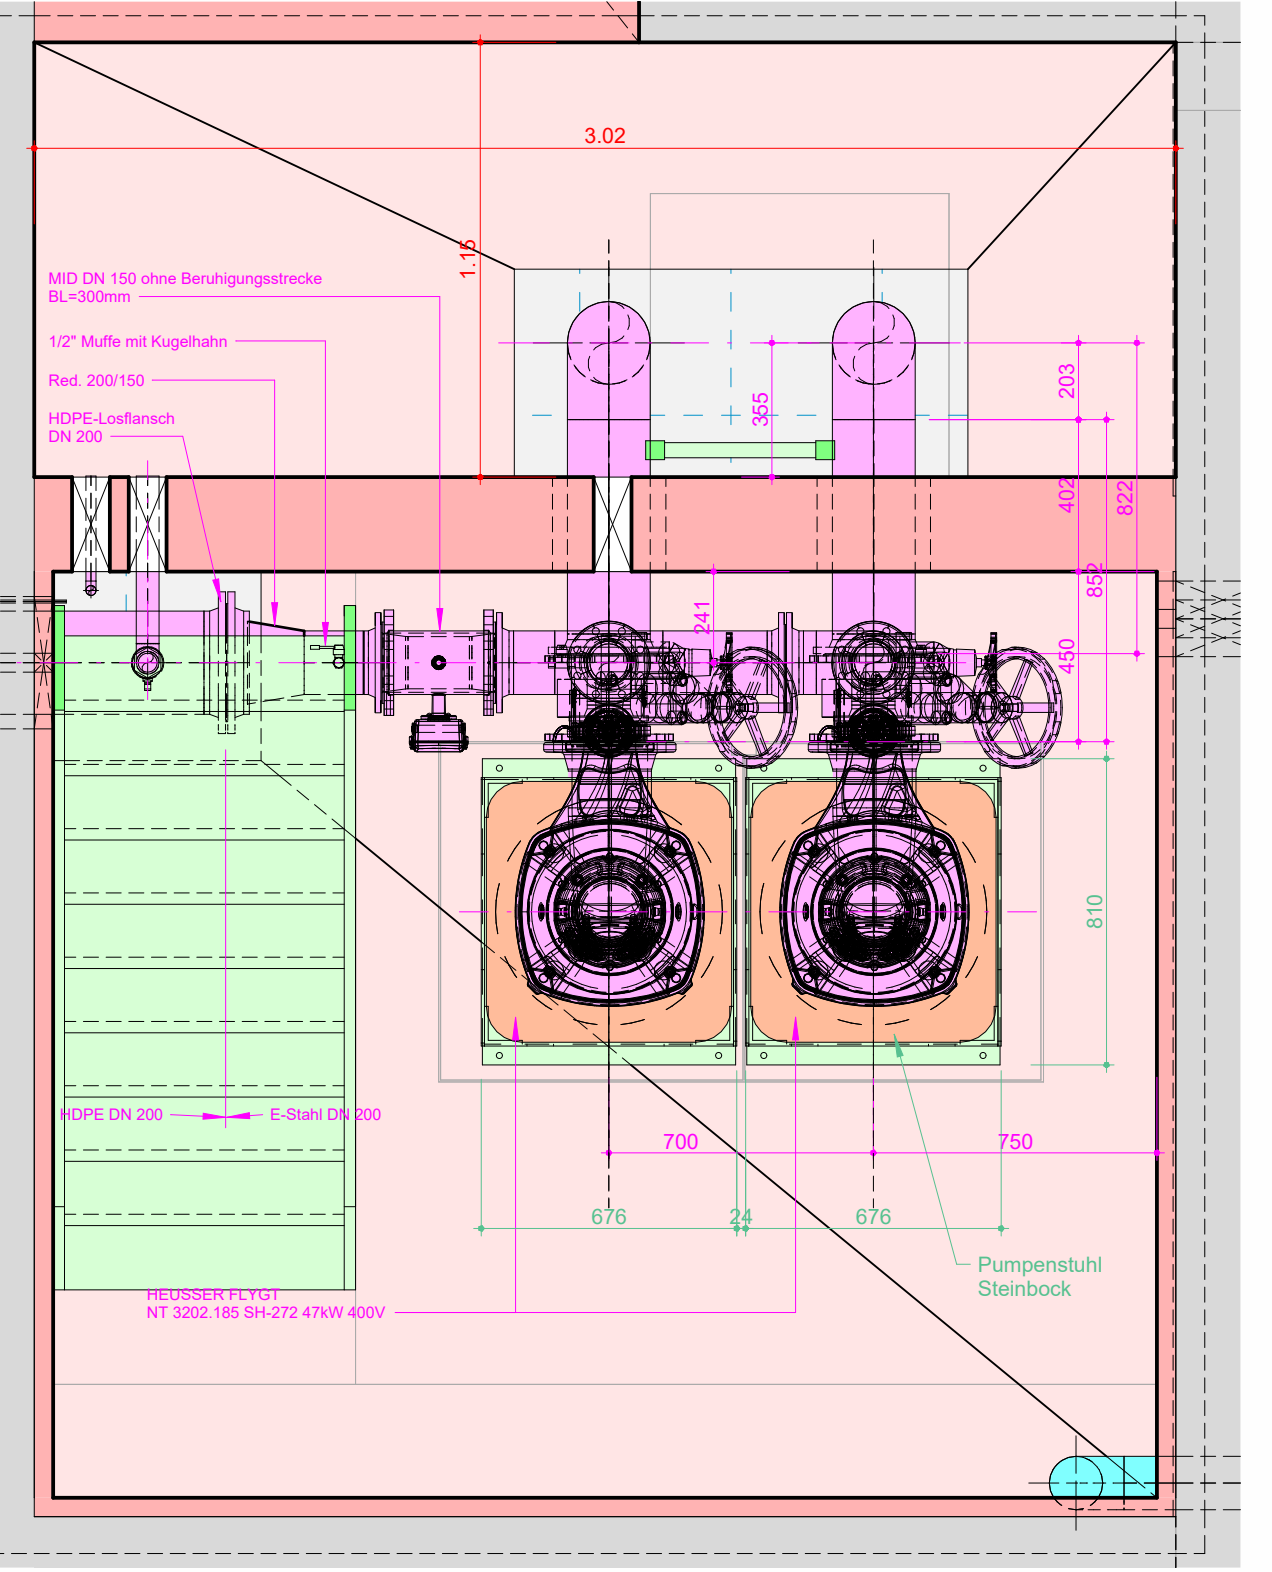

VERROHRUNG SCHNITT B-B 1:20

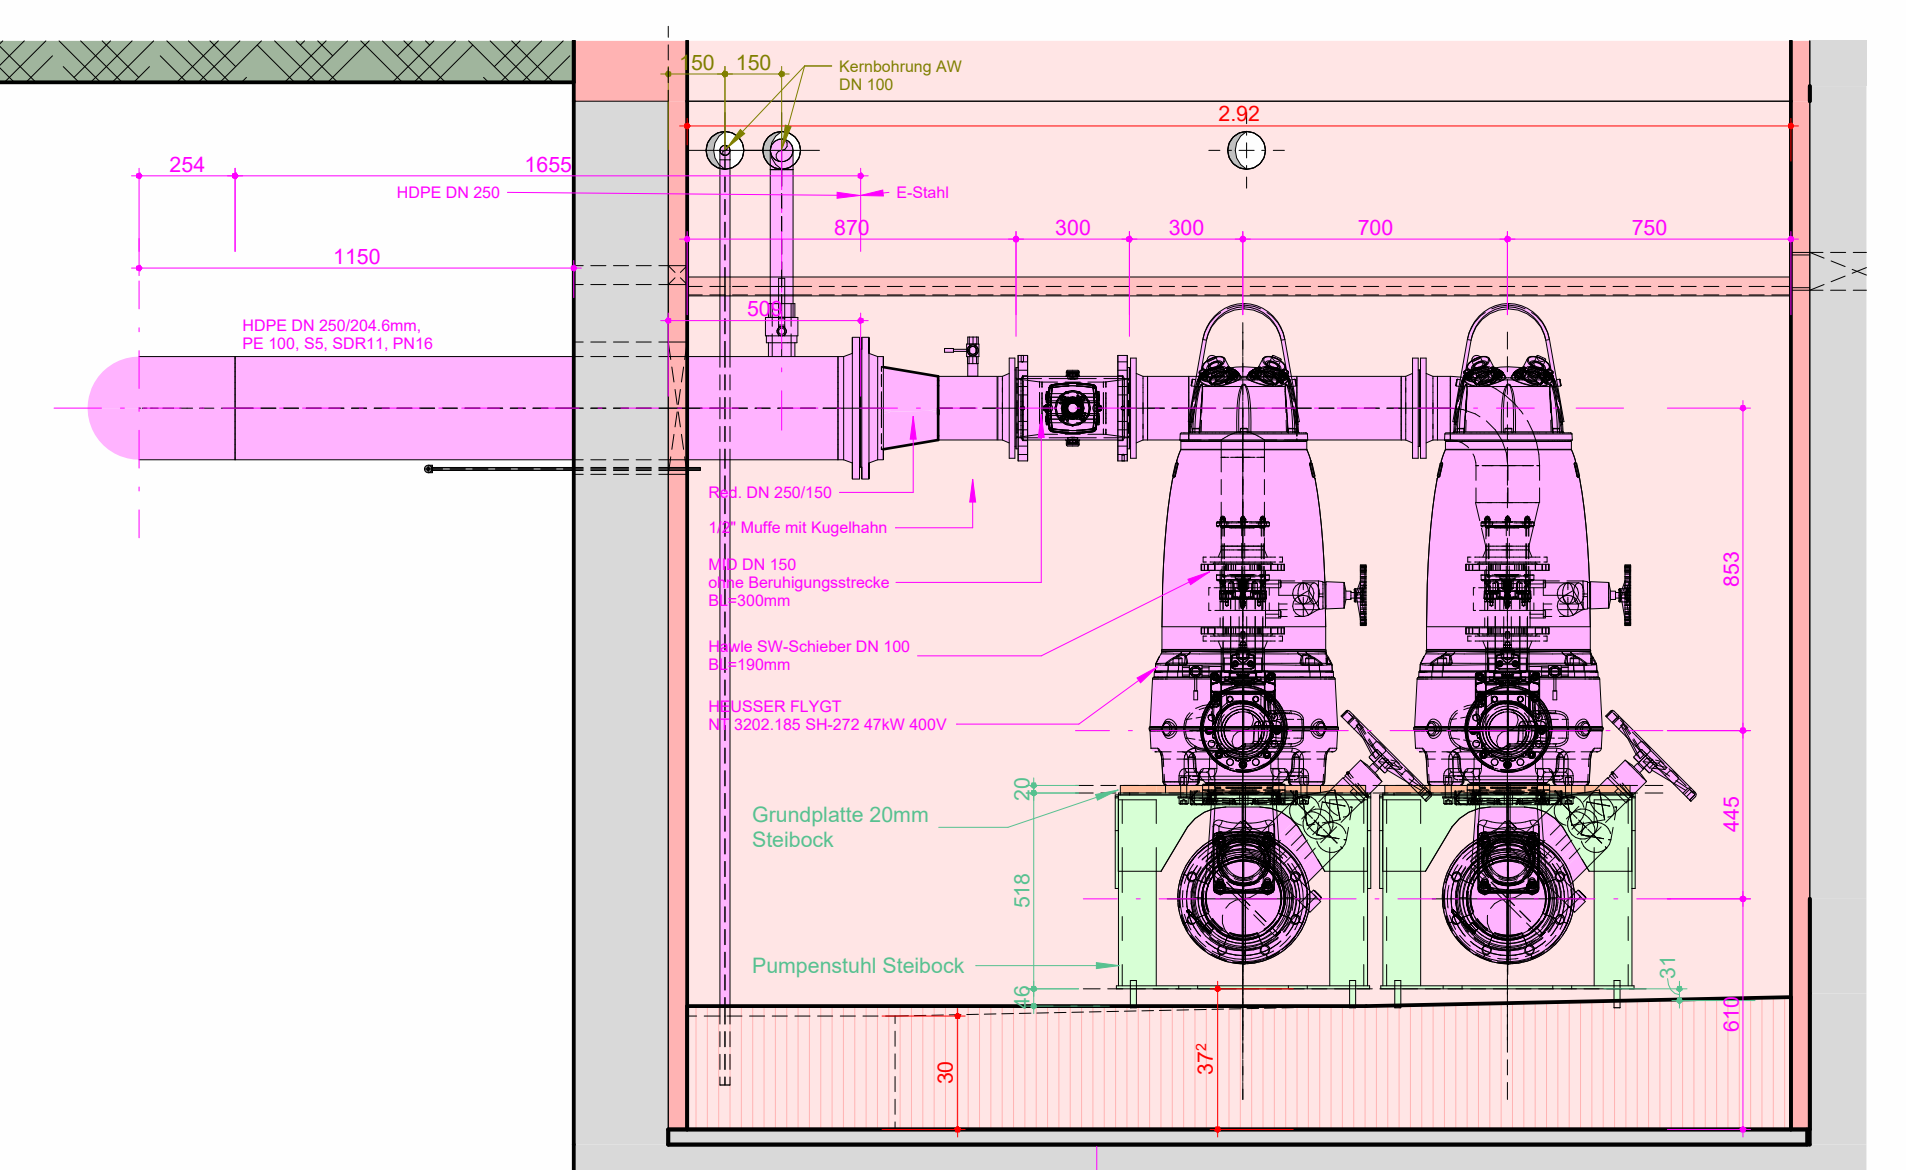

VERROHRUNG SCHNITT D-D 1:20

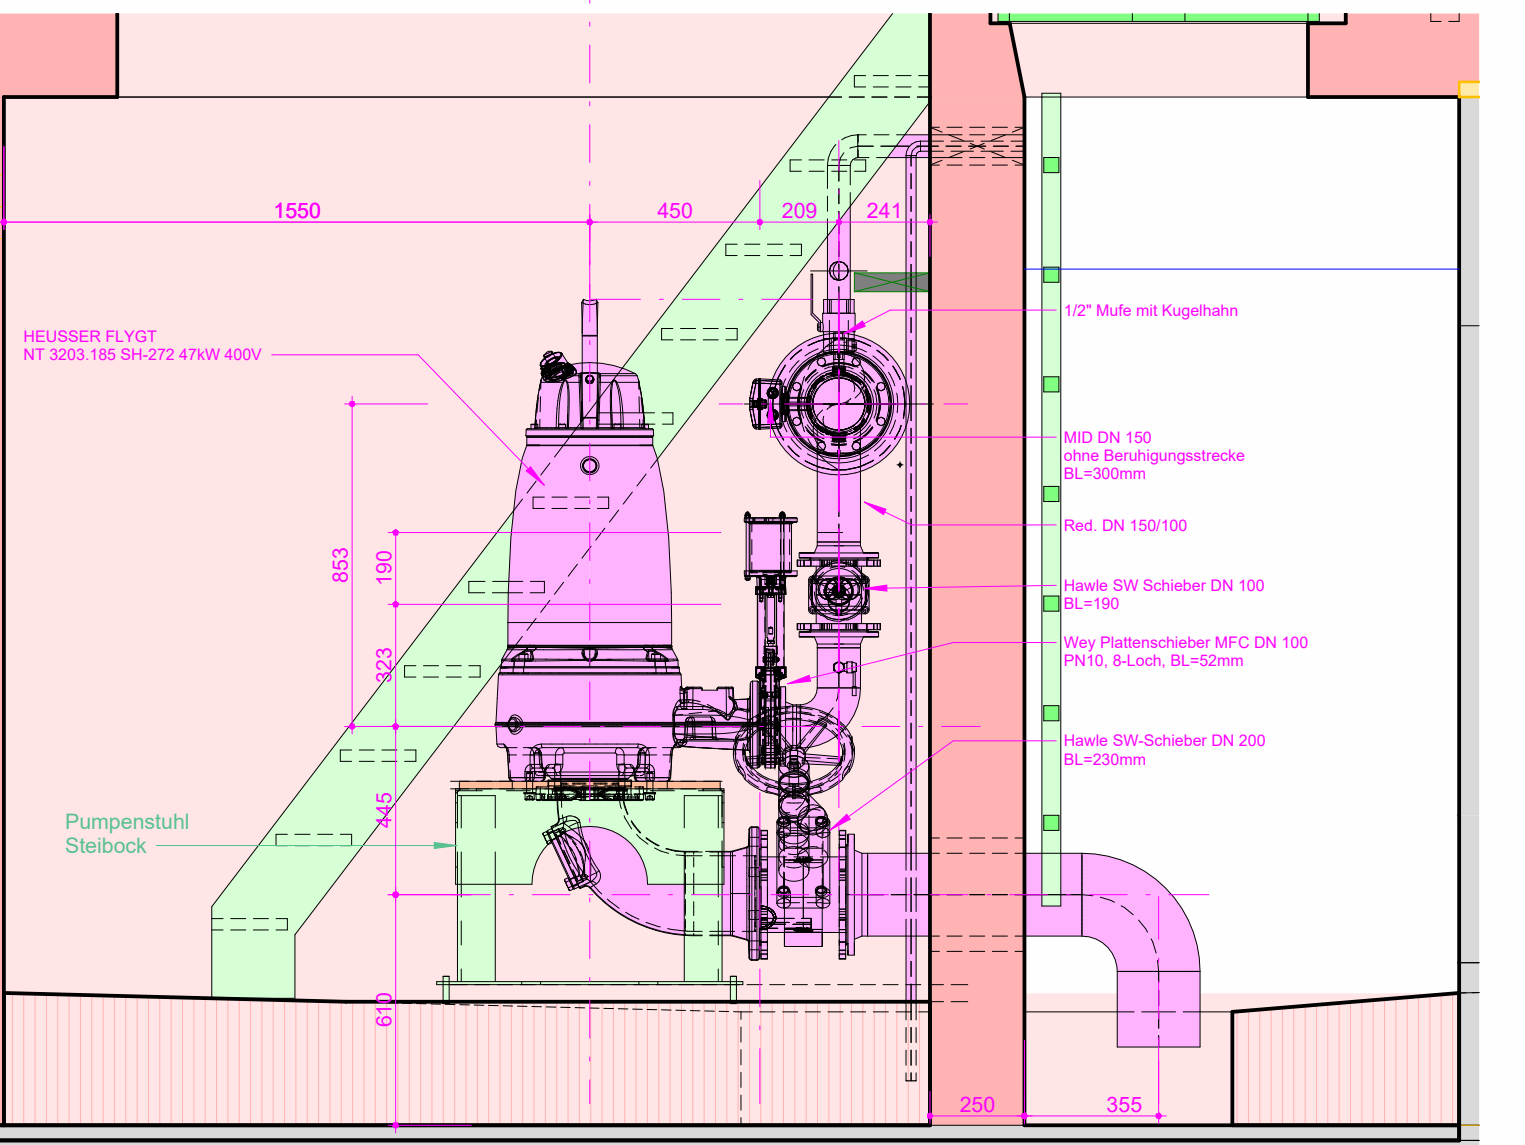

GRUNDRISS WAKUMRAUM UG 1:20

