



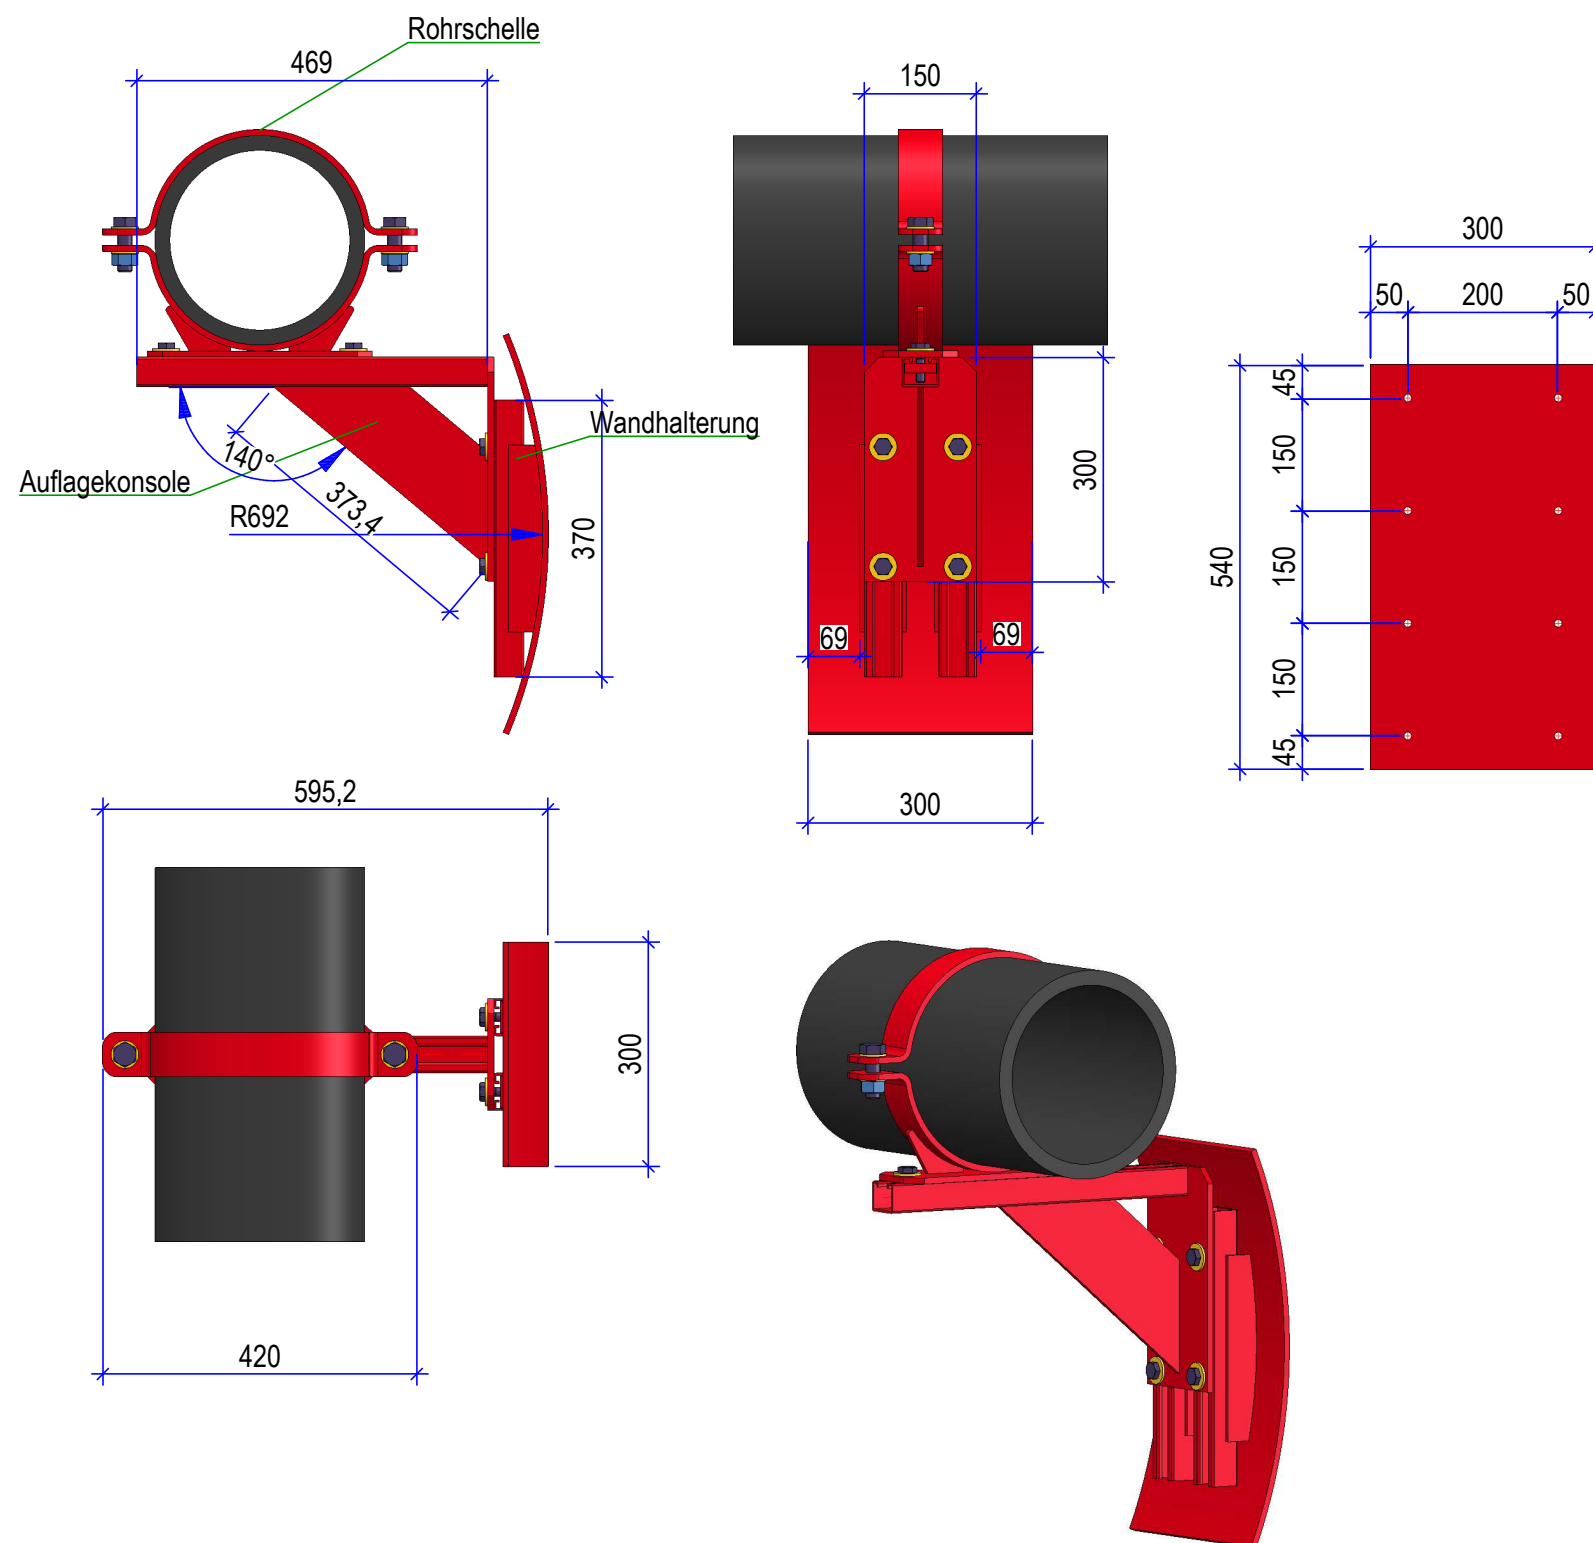

Achtung Eternitrohr
Wandstärke 55mm
Asbesthaltig

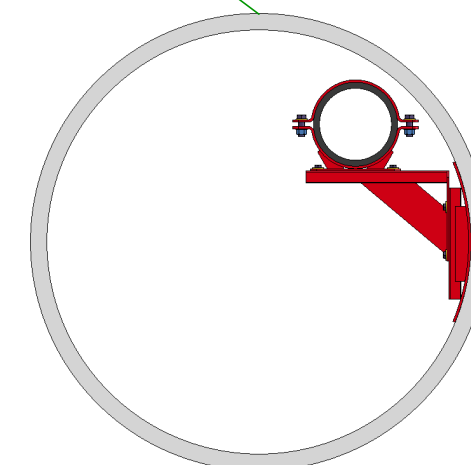

QP 3 - QP 6

30 Stk. Konsolen
 Höhen- und seitenverstellbar
 Material CNS 1.4404
 Abschnitt: 12m-93m (ca. 80m)
 Abstand 2.5m Gefälle ~1.23%

- Rohrschelle:** Flach 60x8mm auf Grundplatte verschweisst für Rohr $\varnothing$ 280mm
 2 Spickel aus Blech t=8mm 65x80mm
 Grundplatte Flach t=8mm 300x100mm
 Verschraubung Sechskantschraube 2Stk. M12x 40
 Inkl. Gewindeplatten
- Auflagekonsole:** C-Schiene ungelocht 50/40mm Länge 469mm
 Spickel aus Blech t=8mm 373x120mm
 Blech t=8mm 300x250mm mit 4 Befestigungslöcher $\varnothing$ 14mm
 Verschraubung Sechskantschraube 4Stk. M12x 40
 Inkl. Gewindeplatten
- Wandhalterung:** 2 Stk. C-Schiene ungelocht 50/40mm Länge 370mm
 4 Stk. Verstärkungsbleche t=6mm 250x60mm
 1 Stk. Flach t=8mm 300x540mm gewalzt mit C-Schiene verschweisst
 Radius 692mm mit 8 Befestigungslöcher $\varnothing$ 12mm
- Befestigung:** 8 Stk. HUS 6x45mm in Eternitrohr Wandstärke 55mm

Achtung Eternitrohr asbesthaltig

 Steibock AG Gotthardstrasse 22 Postfach 107 6472 Erstfeld T: +41 (0)41882 03 03 F: +41 (0)41882 03 00 www.steibock-ag.ch info@steibock-ag.ch		BAUHERR Abwasser Uri -			
		OBJEKT Vorprojekt Abwasserleitung Entlastungsstollen ARA Andermatt			
		BENENNUNG Konsolen QP 3 - QP 6 80m Eternitröhre Typ 1 -			
	NAME	DATUM	MASSSTAB - A3	FORMAT	
GEZEICHNET	F.A.	10.11.2017			
GEPRÜFT	-	-			
GENEMIGT	-	-			
STEIBOCK DIESE ZEICHNUNG DARF OHNE UNSERE AUSDRÜCKLICHE GENEHMIGUNG WEDER KOPIERT NOCH AN DRITTPERSONEN ZUGÄNGLICH GEMACHT WERDEN. © STEIBOCK AG					
AUFTRAGSNUMMER 50162			ZEICHNUNGSNUMMER 17-50162-001		VERSION -

STEIBOCK

DIESE ZEICHNUNG DARF OHNE UNSERE AUSDRÜCKLICHE
 GENEHMIGUNG WEDER KOPIERT NOCH AN DRITTPERSONEN
 ZUGÄNGLICH GEMACHT WERDEN. © STEIBOCK AG