



**Sanierung Kanalisationsnetz
 Gemeinde Wassen**

**Plan des ausgeführten Bauwerks
 Rohraufhängung Bereich WL Nord
 Übersichts- und Stahlbauplan**

Gez.: CP	Format: 60 x 126	Proj.-Nr. AWU:	Revisionen:
Gepf. pt	Datum: 17. Februar 2017	Plot-Nr. 3683.53.032	
A. KÄLIN AG INGENIEURE UND PLANER Bahnhofstrasse 11 6460 Altdorf Tel 041 874 10 50 Fax 041 874 10 55 info@akaelinag.ch www.akaelinag.ch			Plan Nr.: 3683.53.017

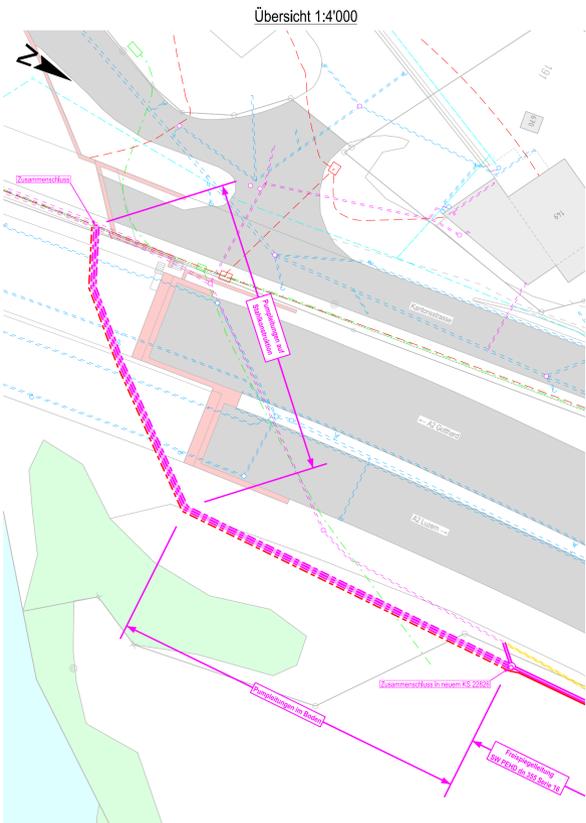

Grundriss 1:100

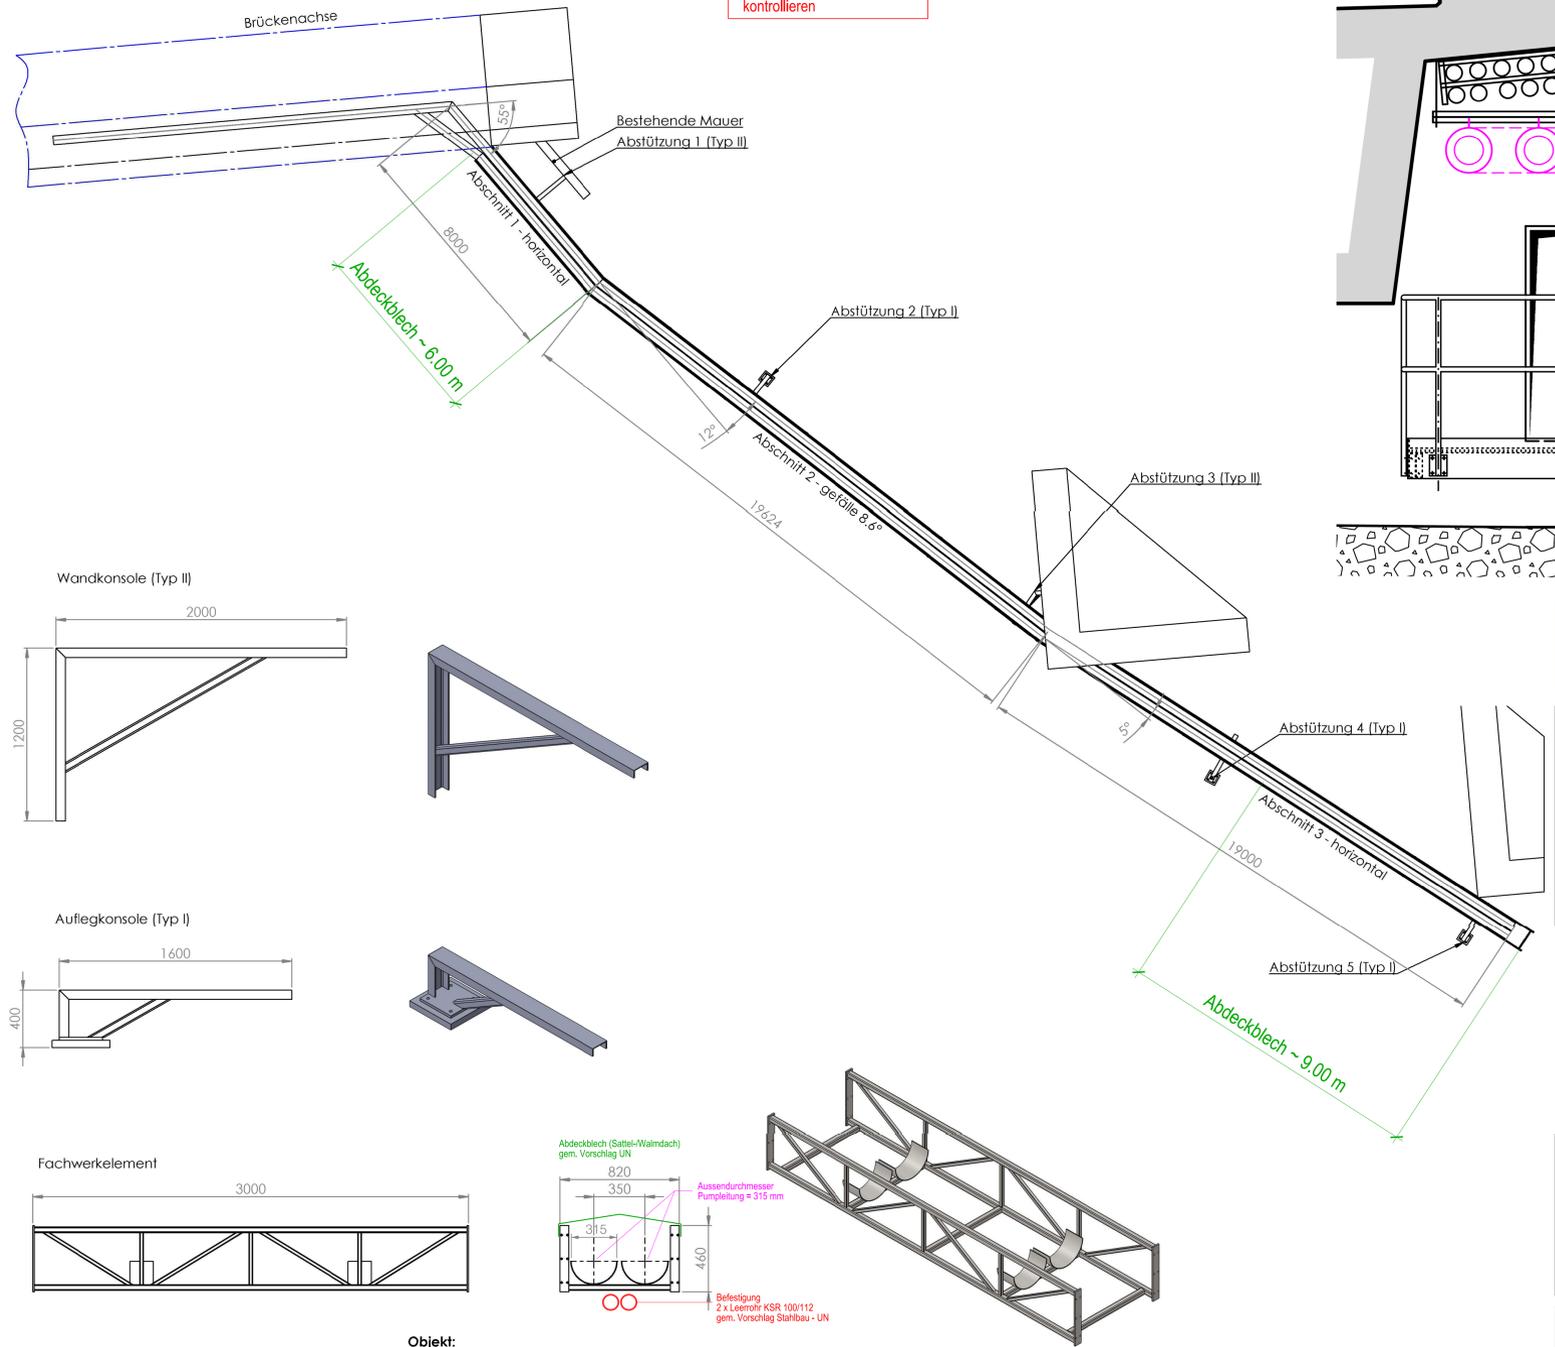

Koordinaten (Gelb markiert)		
1	688558.254	172449.332
2	688562.808	172452.796
3	688566.110	172455.206
4	688572.431	172460.369
5	688575.534	172461.958
6	688579.041	172466.228
7	688578.423	172466.374
8	688584.373	172475.868
9	688588.180	172477.333

Objekt:
 Aufhängung für Abwasser Pumpleitungen


Ausführung:
 Die aufgeführten Bauteile dieser Zeichnung dienen lediglich als Skizze. Bei definitiver Planung entstehen mehrere Typen Konsolen wie Fachwerkelementen.

Oberflächenbehandlung:
 Stahlteile feuerverzinkt

Material:
 Stahlteile S235

- Die Werkstattpläne sind durch den Stahlbauer zu erstellen
 - Alle Masse sind vor Ort zu kontrollieren

PdaB Instandsetzung Reussbrücke
 (Pumpleitung bei WL Nord, Synaxis AG, 16.01.2015)

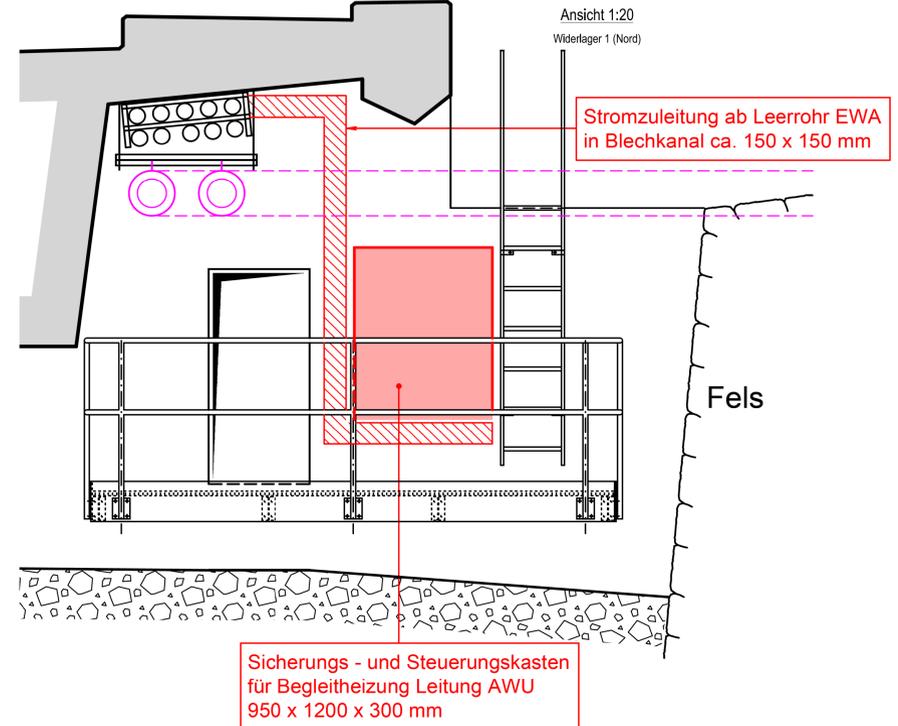

Sicherungs- und Steuerungskasten für Begleitheizung Leitung AWU 950 x 1200 x 300 mm

