



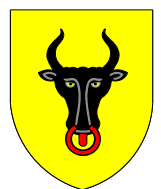

Abwasser Uri
Giessenstrasse 46, 6460 Altdorf
info@abwasser-uri.ch
Telefon: 041 875 00 90

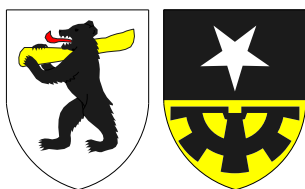

ABWASSER URI



Neubau Abwassertransportleitung
Wassen - Gurtnellen

AUSFÜHRUNG

Umbau ARA
Schnitt und Fassaden 1:50


Gez : KA	Format : 60 x 84	Proj.-Nr. AWU :	Revisionen:
Geprüft : PT	Datum : 31. Juli 2018	Plot-Nr. : 3798_51_1045	

A. KÄLIN AG
INGENIEURE UND PLANER


Bahnhofstrasse 11 | 6460 Altdorf
Tel 041 874 10 50 | Fax 041 874 10 55
info@akaelinag.ch | www.akaelinag.ch

Plan Nr: Index:
3798.51.1045


Westfassade 1:50

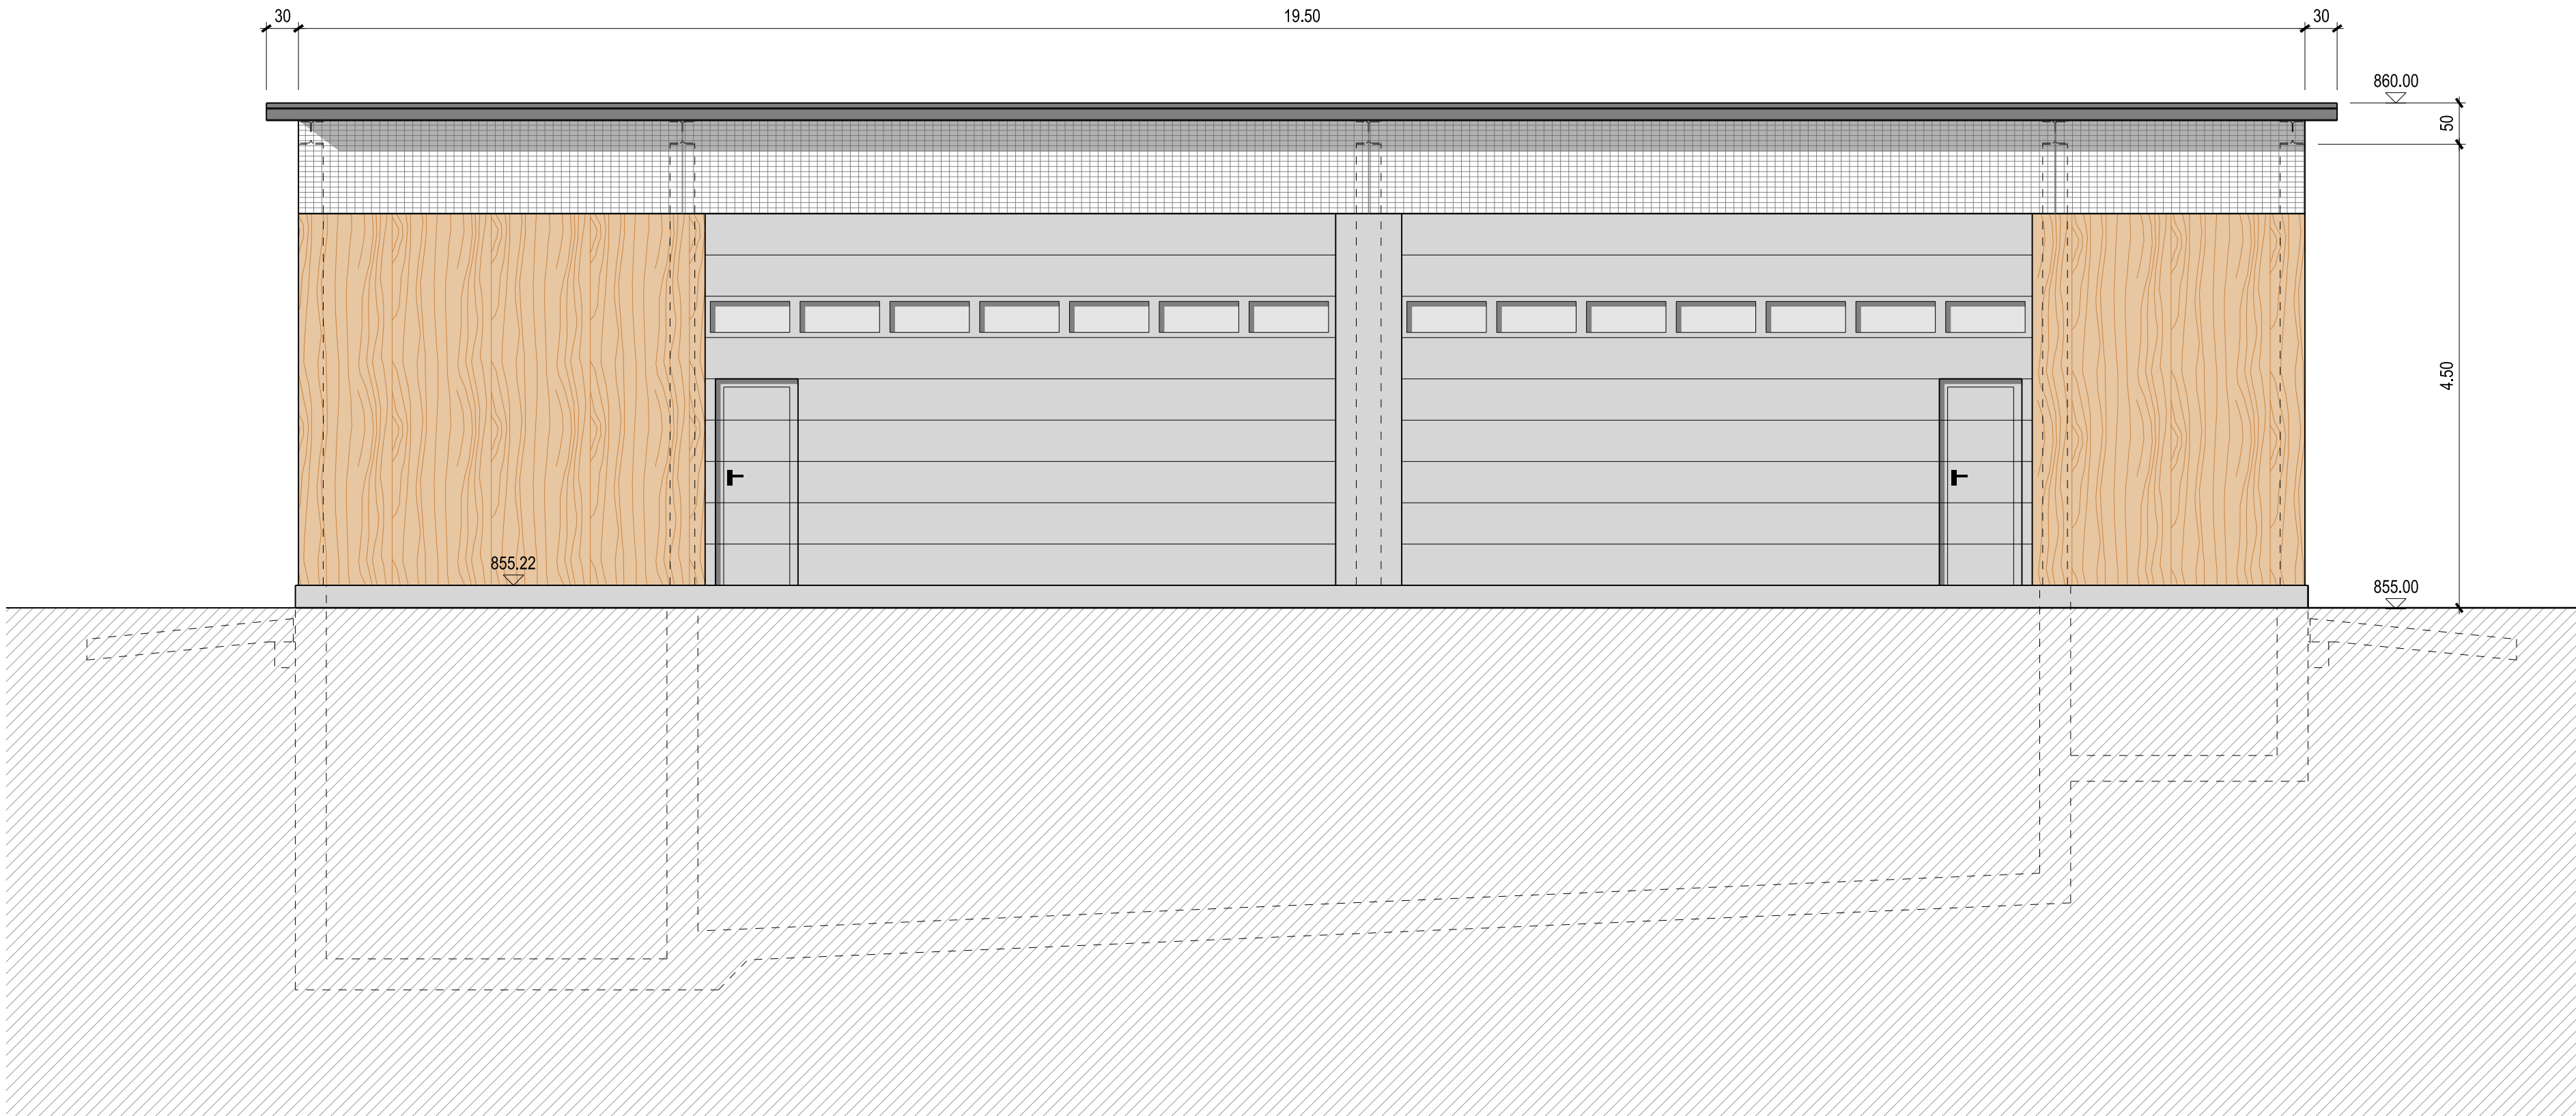

Querschnitt 1:50

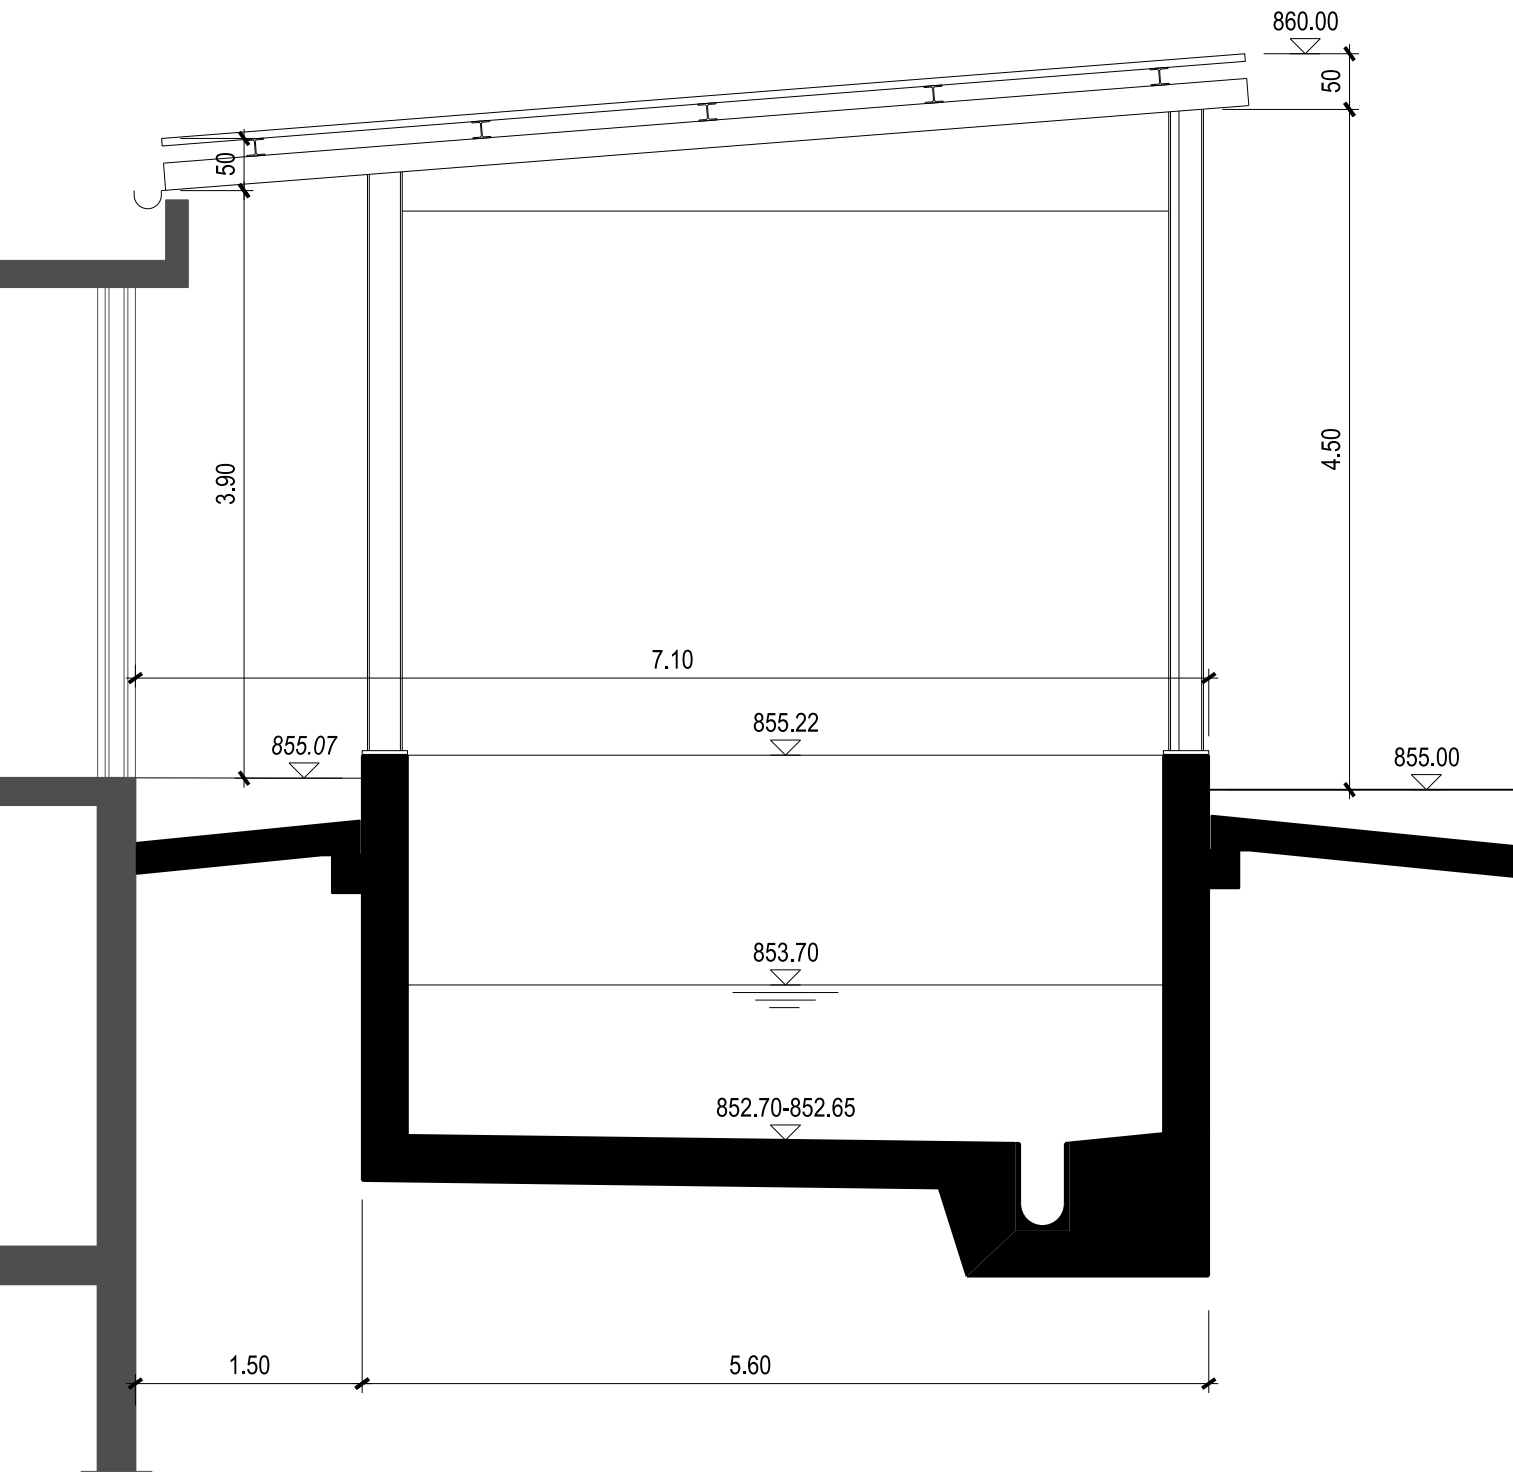

Nordfassade 1:50

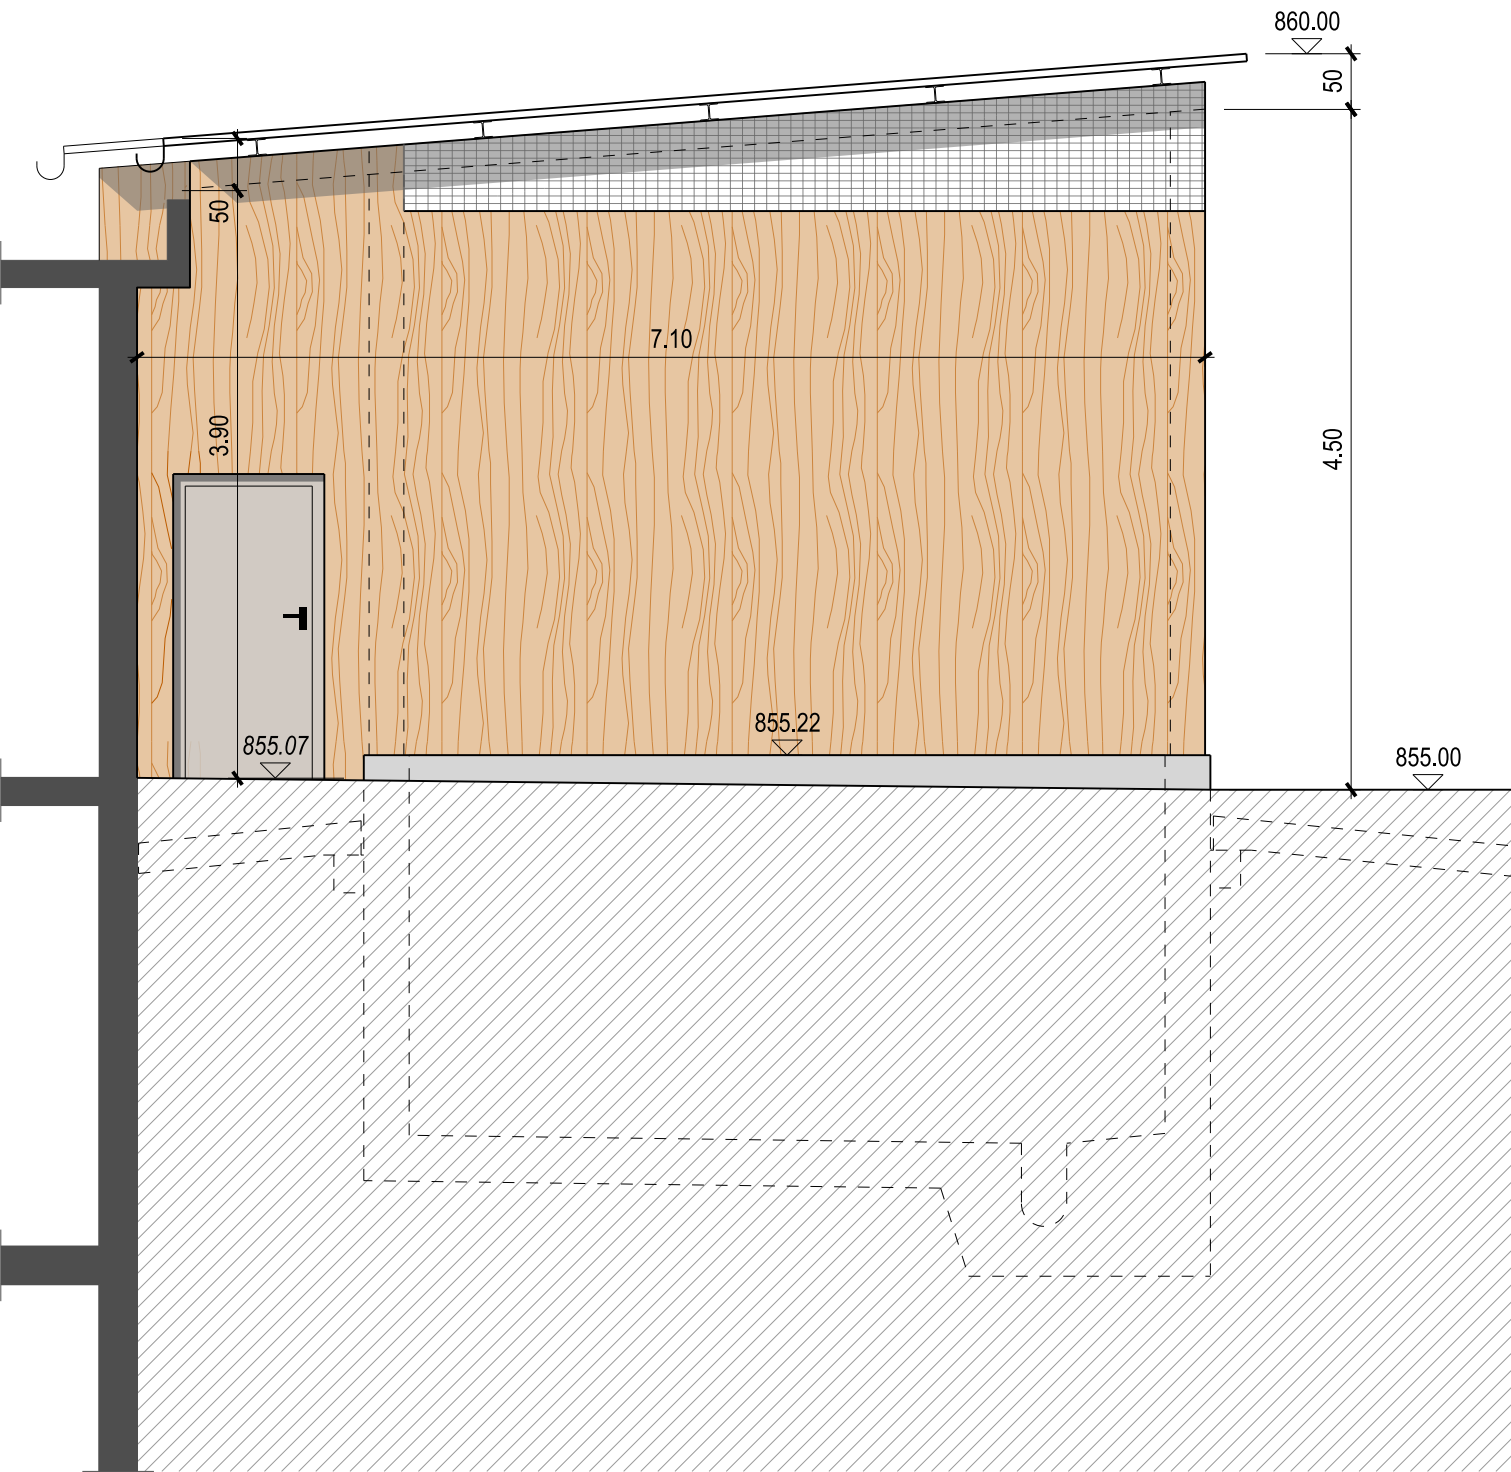

Südfassade 1:50

