
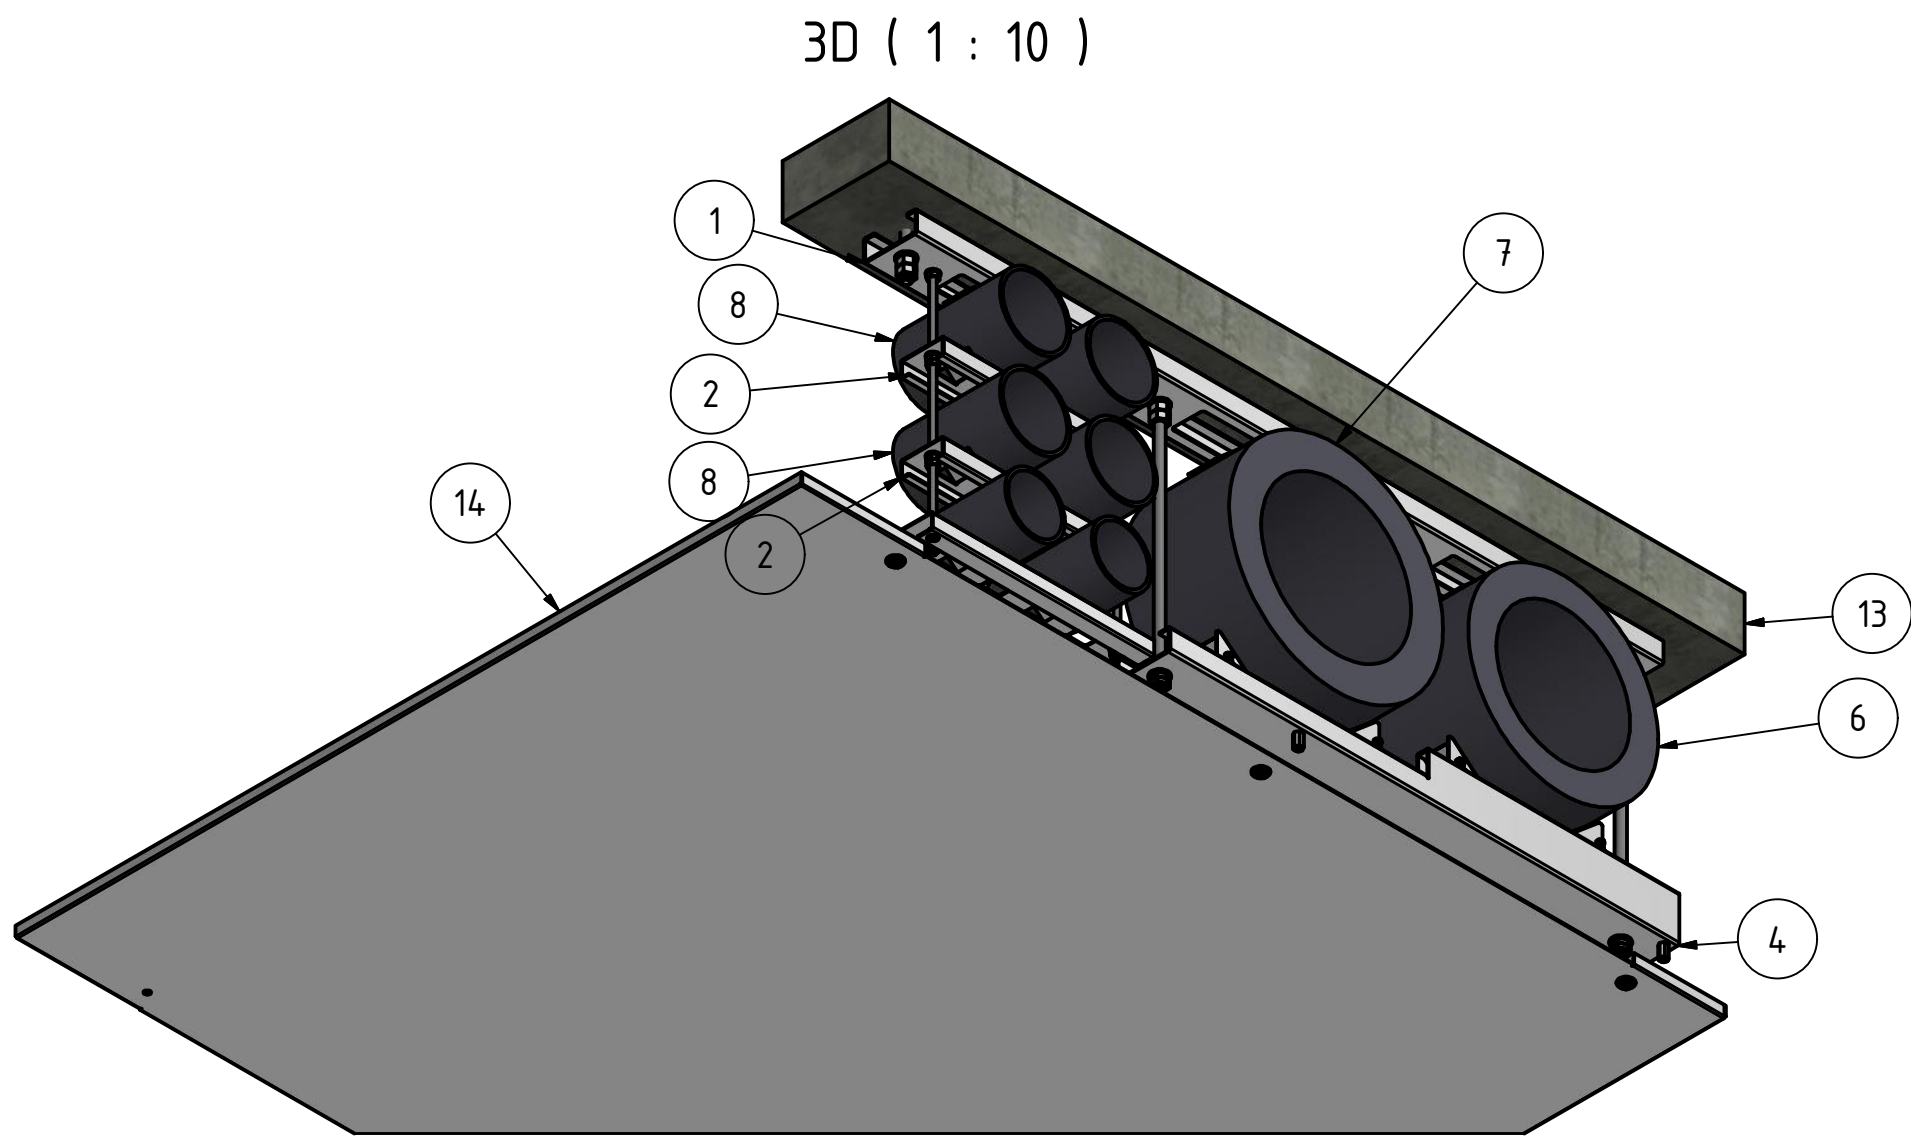


This presentation is our intellectual property. Without our written consent, it shall neither be copied in any manner nor used for manufacturing, nor communicate to third parties. © Baumeler Leitungsbau

Cet ouvrage est notre propriété intellectuelle. Sans notre autorisation écrite, il ne peut être copié d'une manière quelconque, ni être utilisé pour la fabrication, ni non plus être communiqué à des tiers. © Baumeler Leitungsbau

Diese Darstellung ist unser geistiges Eigentum. Sie darf ohne unsere schriftliche Zustimmung weder irgendwie kopiert noch zur Anfertigung des Werkes getraucht oder Dritten ohne unsere schriftliche Zustimmung weitergegeben werden. © Baumeler Leitungsbau

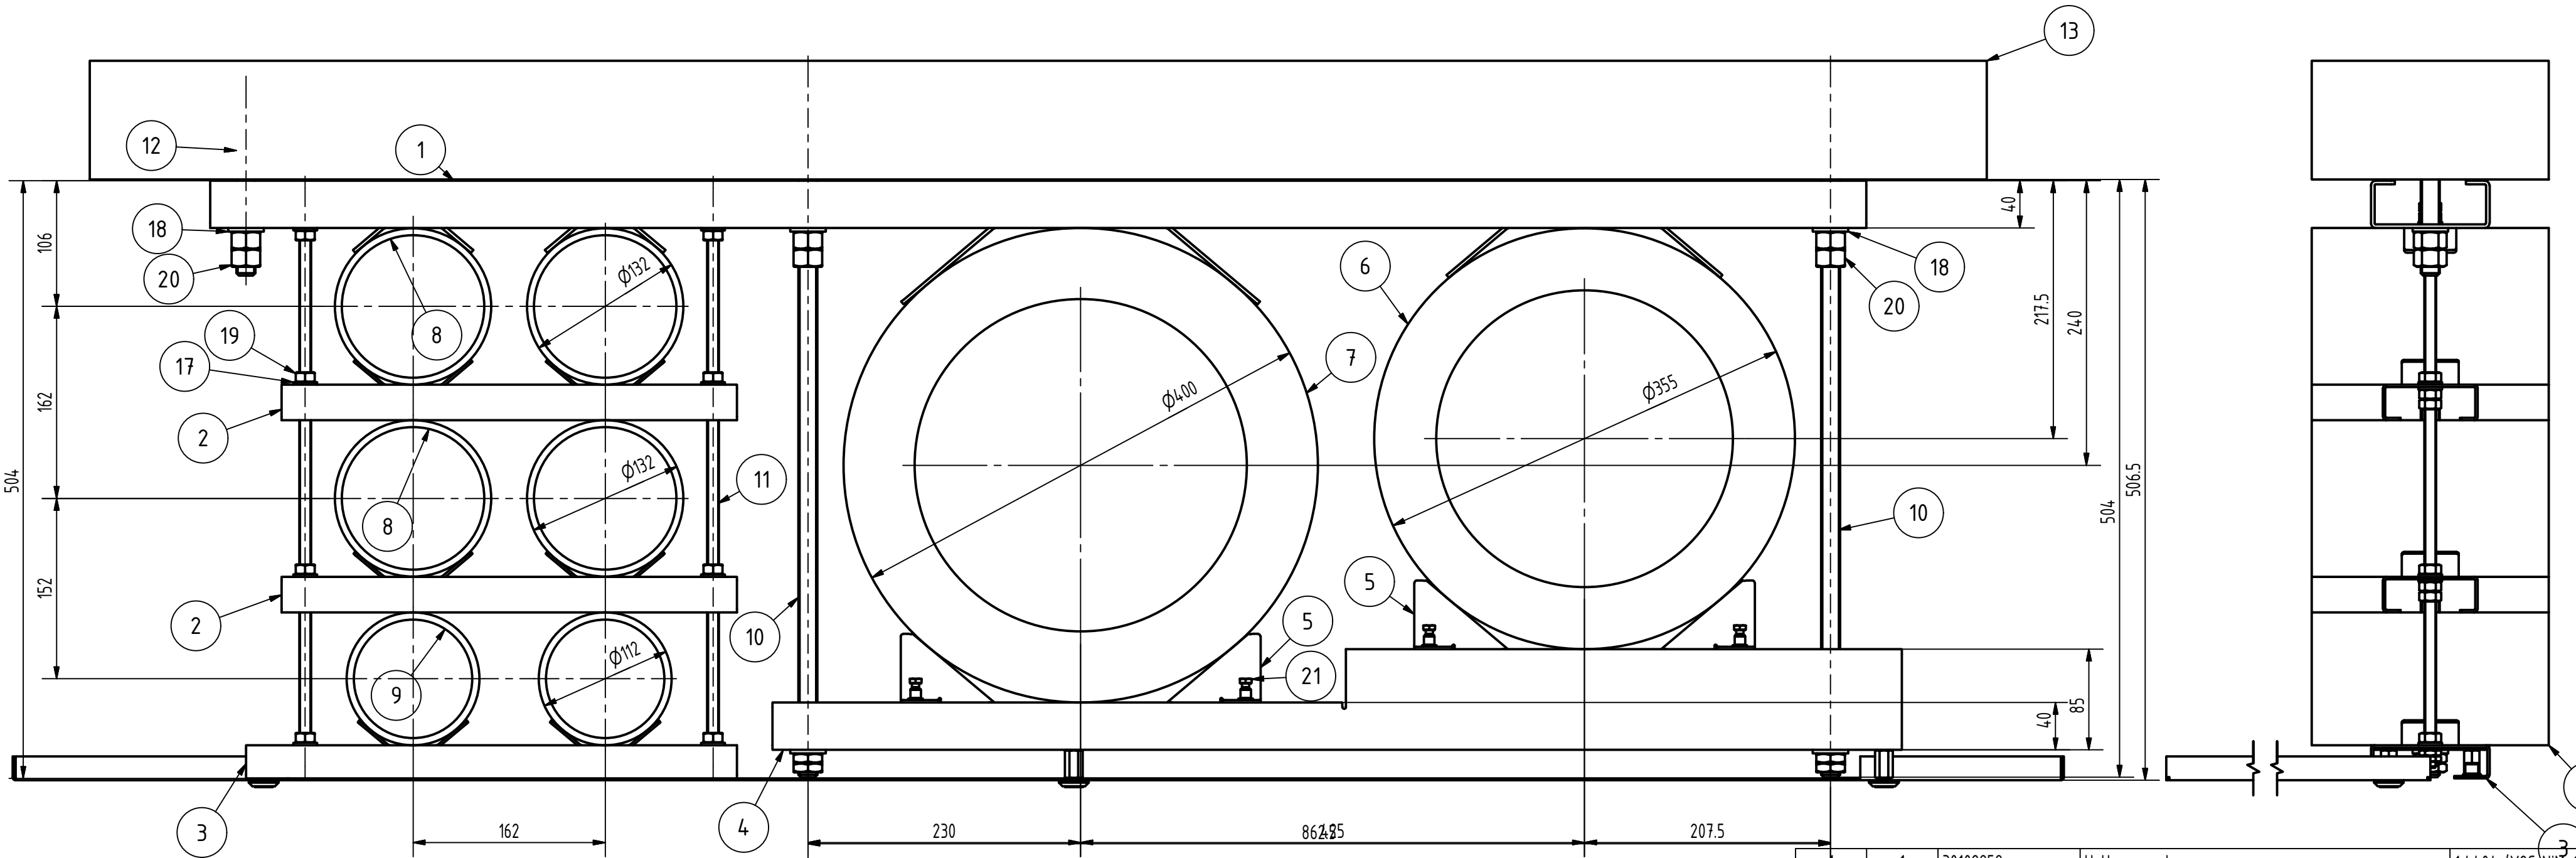

1	1	30102858	Halterung oben	1.4404 (X2CrNiMo17-12-2)
2	2	30102859	Rohrhalterung Ø132	1.4404 (X2CrNiMo17-12-2)
3	1	30102860	Rohrhalterung Ø112	1.4404 (X2CrNiMo17-12-2)
4	1	30102861	Rohrträger unten	1.4404 (X2CrNiMo17-12-2)
5	4	30102867	Rohrkeil fix	1.4404 (X2CrNiMo17-12-2)
6	1	30102862	Rohr Ø355	PE
7	1	30102863	Rohr Ø400	PE
8	4	30102864	Rohr Ø132	PE
9	2	30102865	Rohr Ø112	PE
10	2	70110108-16	Gewindestange M16	1.4404 (X2CrNiMo17-12-2)
11	2	70110105-10	Gewindestange M10	1.4404 (X2CrNiMo17-12-2)
12	1	70110108-16	Gewindestange M16	1.4404 (X2CrNiMo17-12-2)
13	1	30102868	Beton	Beton
14	1	30102869	Abdeckblech	1.4301 (X5CrNi18-10)
15	2	70110003	6-kt Blindnietmutter kleinkopf, M8	1.4301 (X5CrNi18-10)
16	3	045758	WUERTH 045758 cup washer 8.4 Blank	1.4404 (X2CrNiMo17-12-2)
17	16	7089-10-140-V4A	U-Scheibe ISO 7089 -10-140HV	1.4404 (X2CrNiMo17-12-2)
18	7	7089-16-140-V4A	U-Scheibe ISO 7089 -16-140HV	1.4404 (X2CrNiMo17-12-2)
19	20	4032-M10-V4A	6-kt Mutter ISO 4032 - M10	1.4404 (X2CrNiMo17-12-2)
20	8	4032-M16-V4A	6-kt Mutter ISO 4032 - M16	1.4404 (X2CrNiMo17-12-2)
21	8	4017-M6x16-V4A	6-kt Schraube ISO 4017 - M6x16	1.4404 (X2CrNiMo17-12-2)
22	4	6334-M8_V2A	6-kt Verlängerungsmutter DIN 6334 - M8	1.4301 (X5CrNi18-10)
23	4	4035-10-V4	6-kt Mutter niedrige Form ISO 4035 - M10	1.4404 (X2CrNiMo17-12-2)
24	4	4035-16-V4	6-kt Mutter niedrige Form ISO 4035 - M16	1.4404 (X2CrNiMo17-12-2)
25	3	10642-M8x20-V4A	Senkkopf mit Innen-6-kt ISO 10642 - M8x20	1.4404 (X2CrNiMo17-12-2)
Pos.	Stk.	Ident.-Nr.	Bezeichnung	Material
30102857				
Ident.-Nr.		Material	Oberflächenbehandlung	Allgemeintoleranzen ISO 2768-mK Alle Kanten gebrochen 0.5x45° (Gratfrei)
18110020_Teufelsbrücke			Erstellt 10.01.2018	ARN_MUN
Aufhängung Teufelsbrücke			Geprüft	
			Freigegeben	
			Status	InBearbeitung
			Ersatz für	
			Ersetzt durch	
Teufelsbrücke			Revision	01
 Baumeler Leitungsbau AG Dorfstrasse 43 60335 Perlten Tel 041 410 33 47 Fax 041 410 56 19 info@baumelerltg.ch www.baumeler-leitungsbau.ch			Z_59102857	
			1/1	
			A2	