


This presentation is our intellectual property. Without our written consent, it shall neither be copied in any manner, nor used for manufacturing, nor for any other purpose without our express approval.

Cet ouvrage est notre propriété intellectuelle. Sans notre autorisation écrite, il ne peut être copié d'une manière quelconque, ni être utilisé pour la fabrication, ni pour aucune autre fin sans notre approbation écrite.

Diese Darstellung ist unser geistiges Eigentum. Sie darf ohne unsere schriftliche Zustimmung weder kopiert noch zur Vervielfältigung des Werkes gebraucht werden. Ohne unsere schriftliche Genehmigung ist die Weitergabe des Werkes an Dritte untersagt.

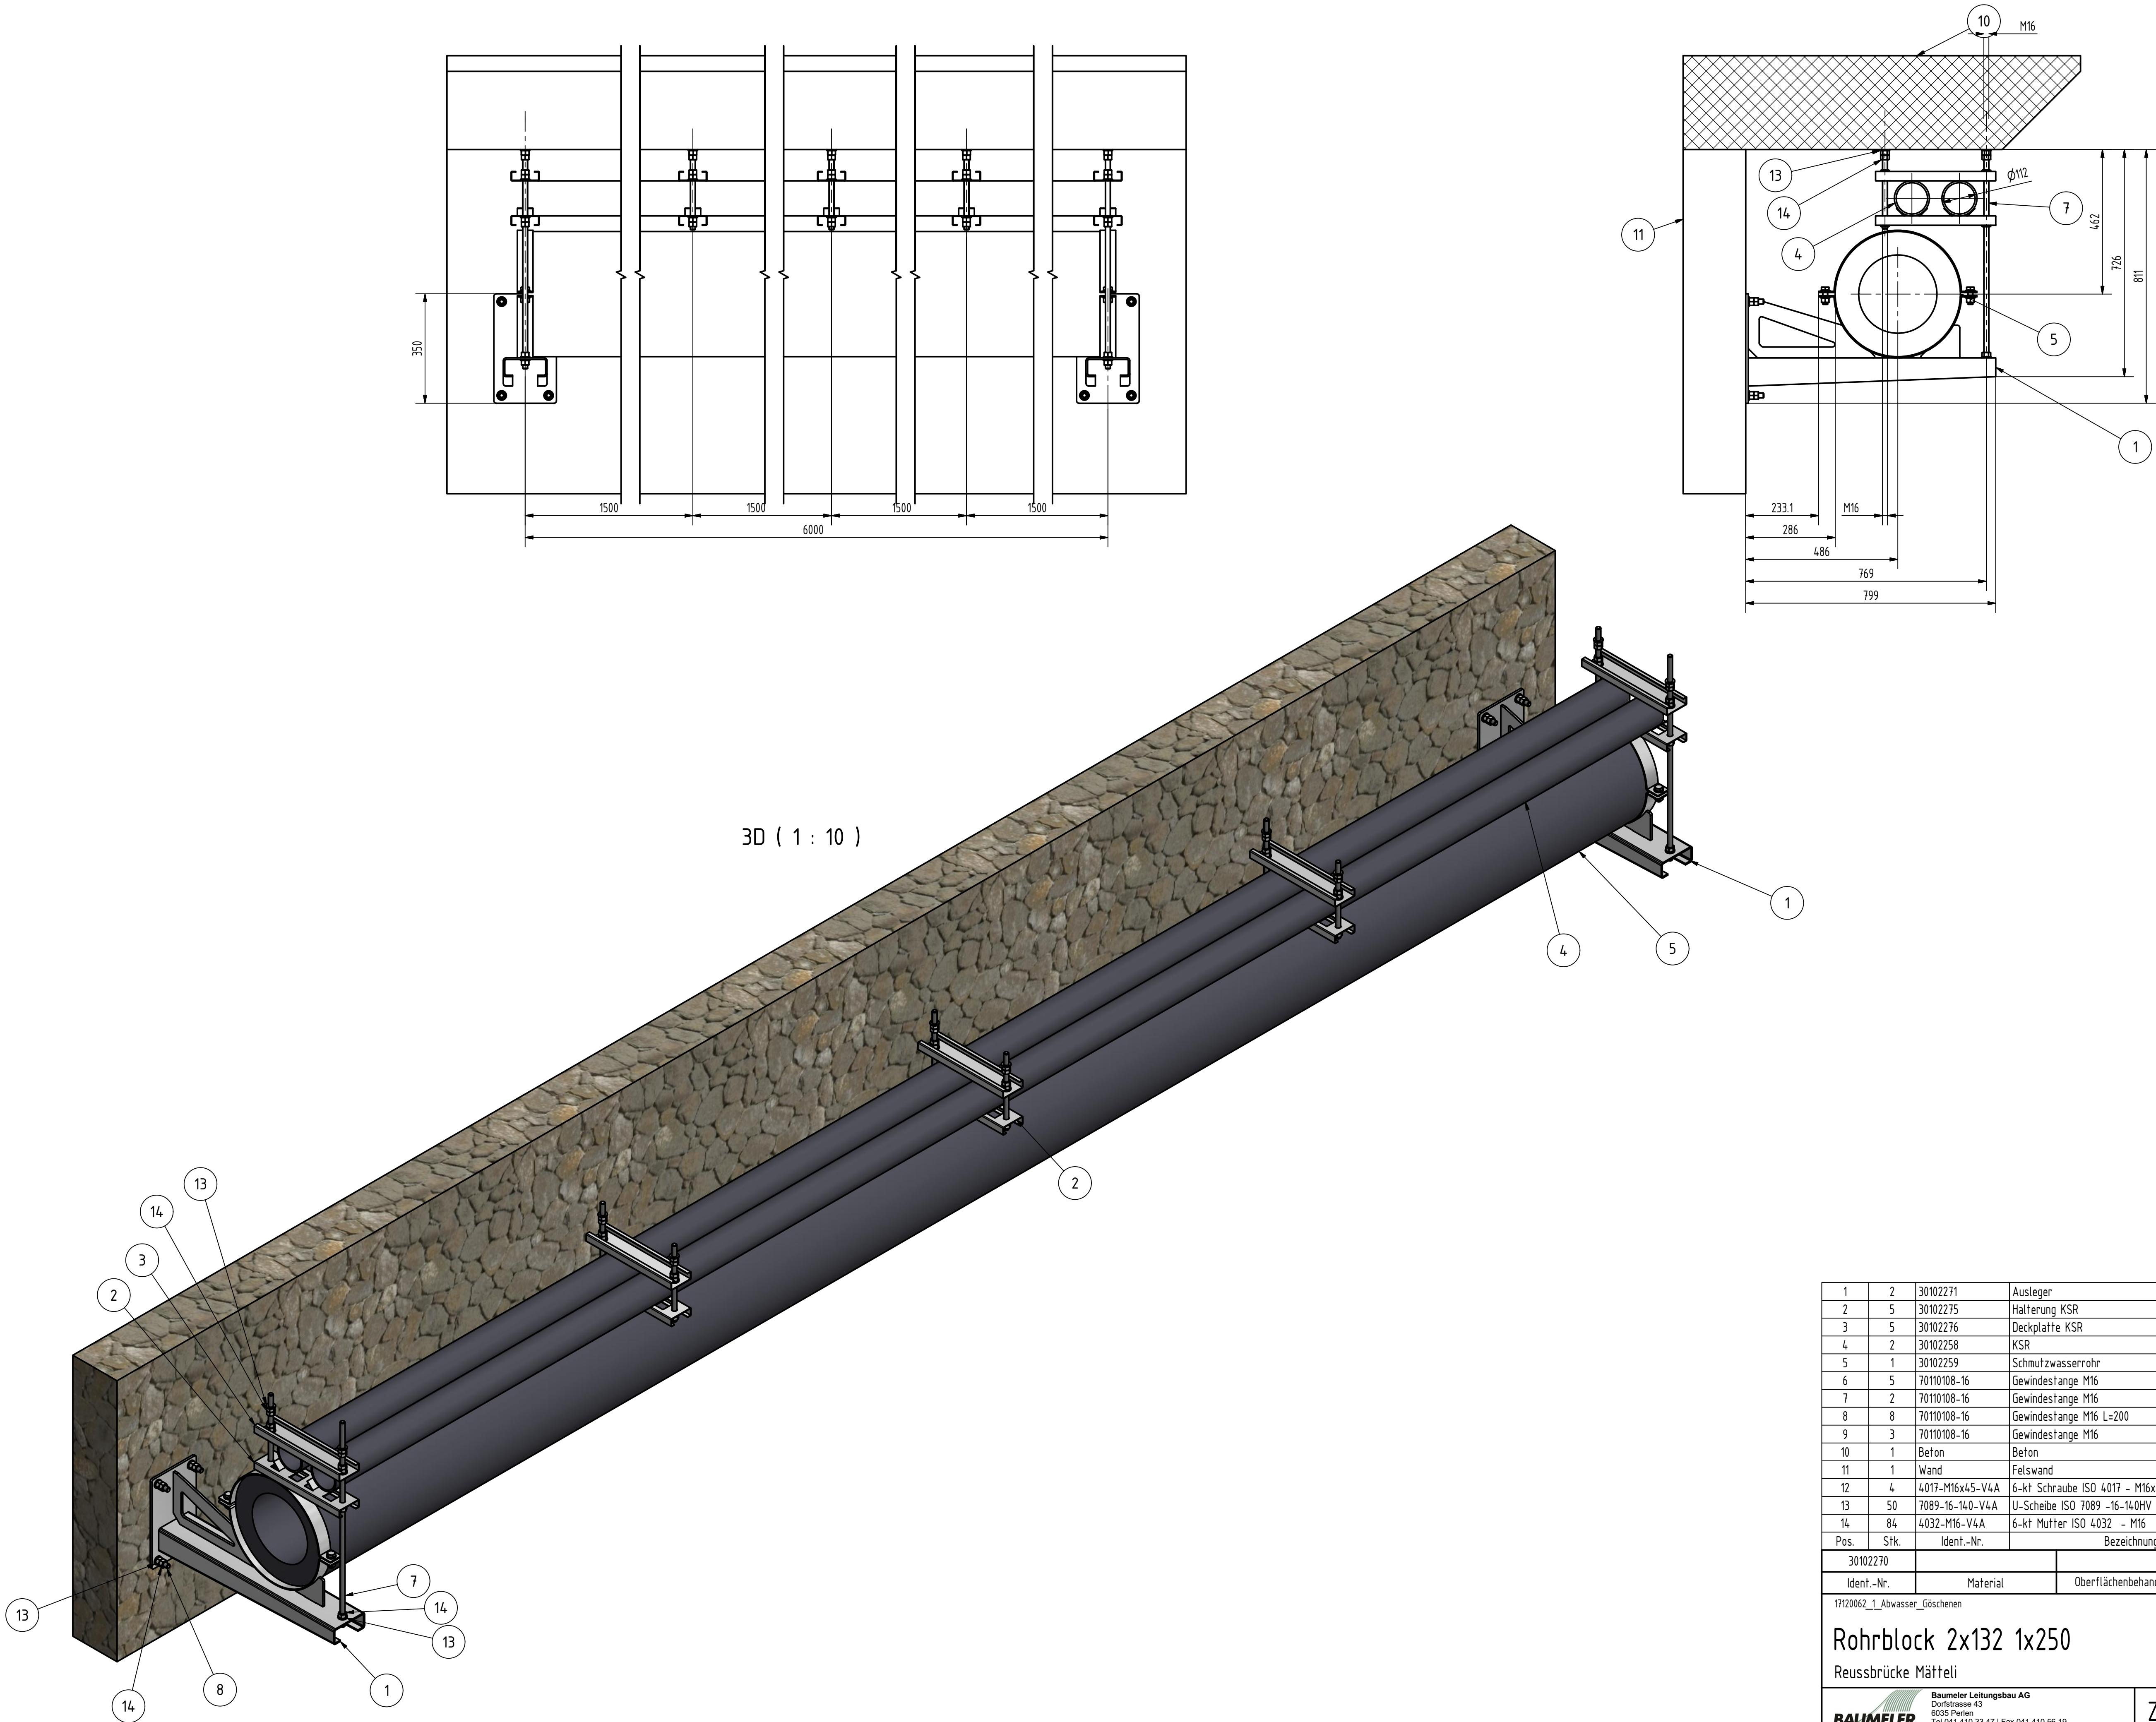

1	2	30102271	Ausleger	1.44.04 (X2CrNiMoT7-12-2)
2	5	30102275	Halterung KSR	1.44.04 (X2CrNiMoT7-12-2)
3	5	30102276	Deckplatte KSR	1.44.04 (X2CrNiMoT7-12-2)
4	2	30102258	KSR	Generisch
5	1	30102259	Schmutzwasserrohr	Generisch
6	5	70110108-16	Gewindestange M16	1.44.04 (X2CrNiMoT7-12-2)
7	2	70110108-16	Gewindestange M16	1.44.04 (X2CrNiMoT7-12-2)
8	8	70110108-16	Gewindestange M16 L=200	1.44.04 (X2CrNiMoT7-12-2)
9	3	70110108-16	Gewindestange M16	1.44.04 (X2CrNiMoT7-12-2)
10	1	Beton	Beton	Beton, Fertigbeton
11	1	Wand	Felswand	Granitstein
12	4	4017-M16x45-V4A	6-kt Schraube ISO 4017 - M16x45	1.44.04 (X2CrNiMoT7-12-2)
13	50	7089-16-140-V4A	U-Scheibe ISO 7089 -16-140HV	1.44.04 (X2CrNiMoT7-12-2)
14	84	4032-M16-V4A	6-kt Mutter ISO 4032 - M16	1.44.04 (X2CrNiMoT7-12-2)
Pos.	Stk.	Ident.-Nr.	Bezeichnung	Material
30102270				
Ident.-Nr.		Material	Oberflächenbehandlung	Allgemeintoleranzen ISO 2768-mK Alle Kanten gefeilen R5x45° (R5x45°)
17120062_1 Abwasser_Göscherten				Erstellt 25.08.2017 ARN_MUN
				Geprüft
				Status In Bearbeitung
				Ersatz für
				Revision 02
Baumeler Leitungsbau AG Dorfstrasse 43 60305 Porten Tel 041 410 33 47 Fax 041 410 56 19 info@baumeler.ch www.baumeler-leitungsbau.ch				Masstab 1 : 10
Z_59102270				Projektion
				1/1
				A1