




Grundriss 1:20

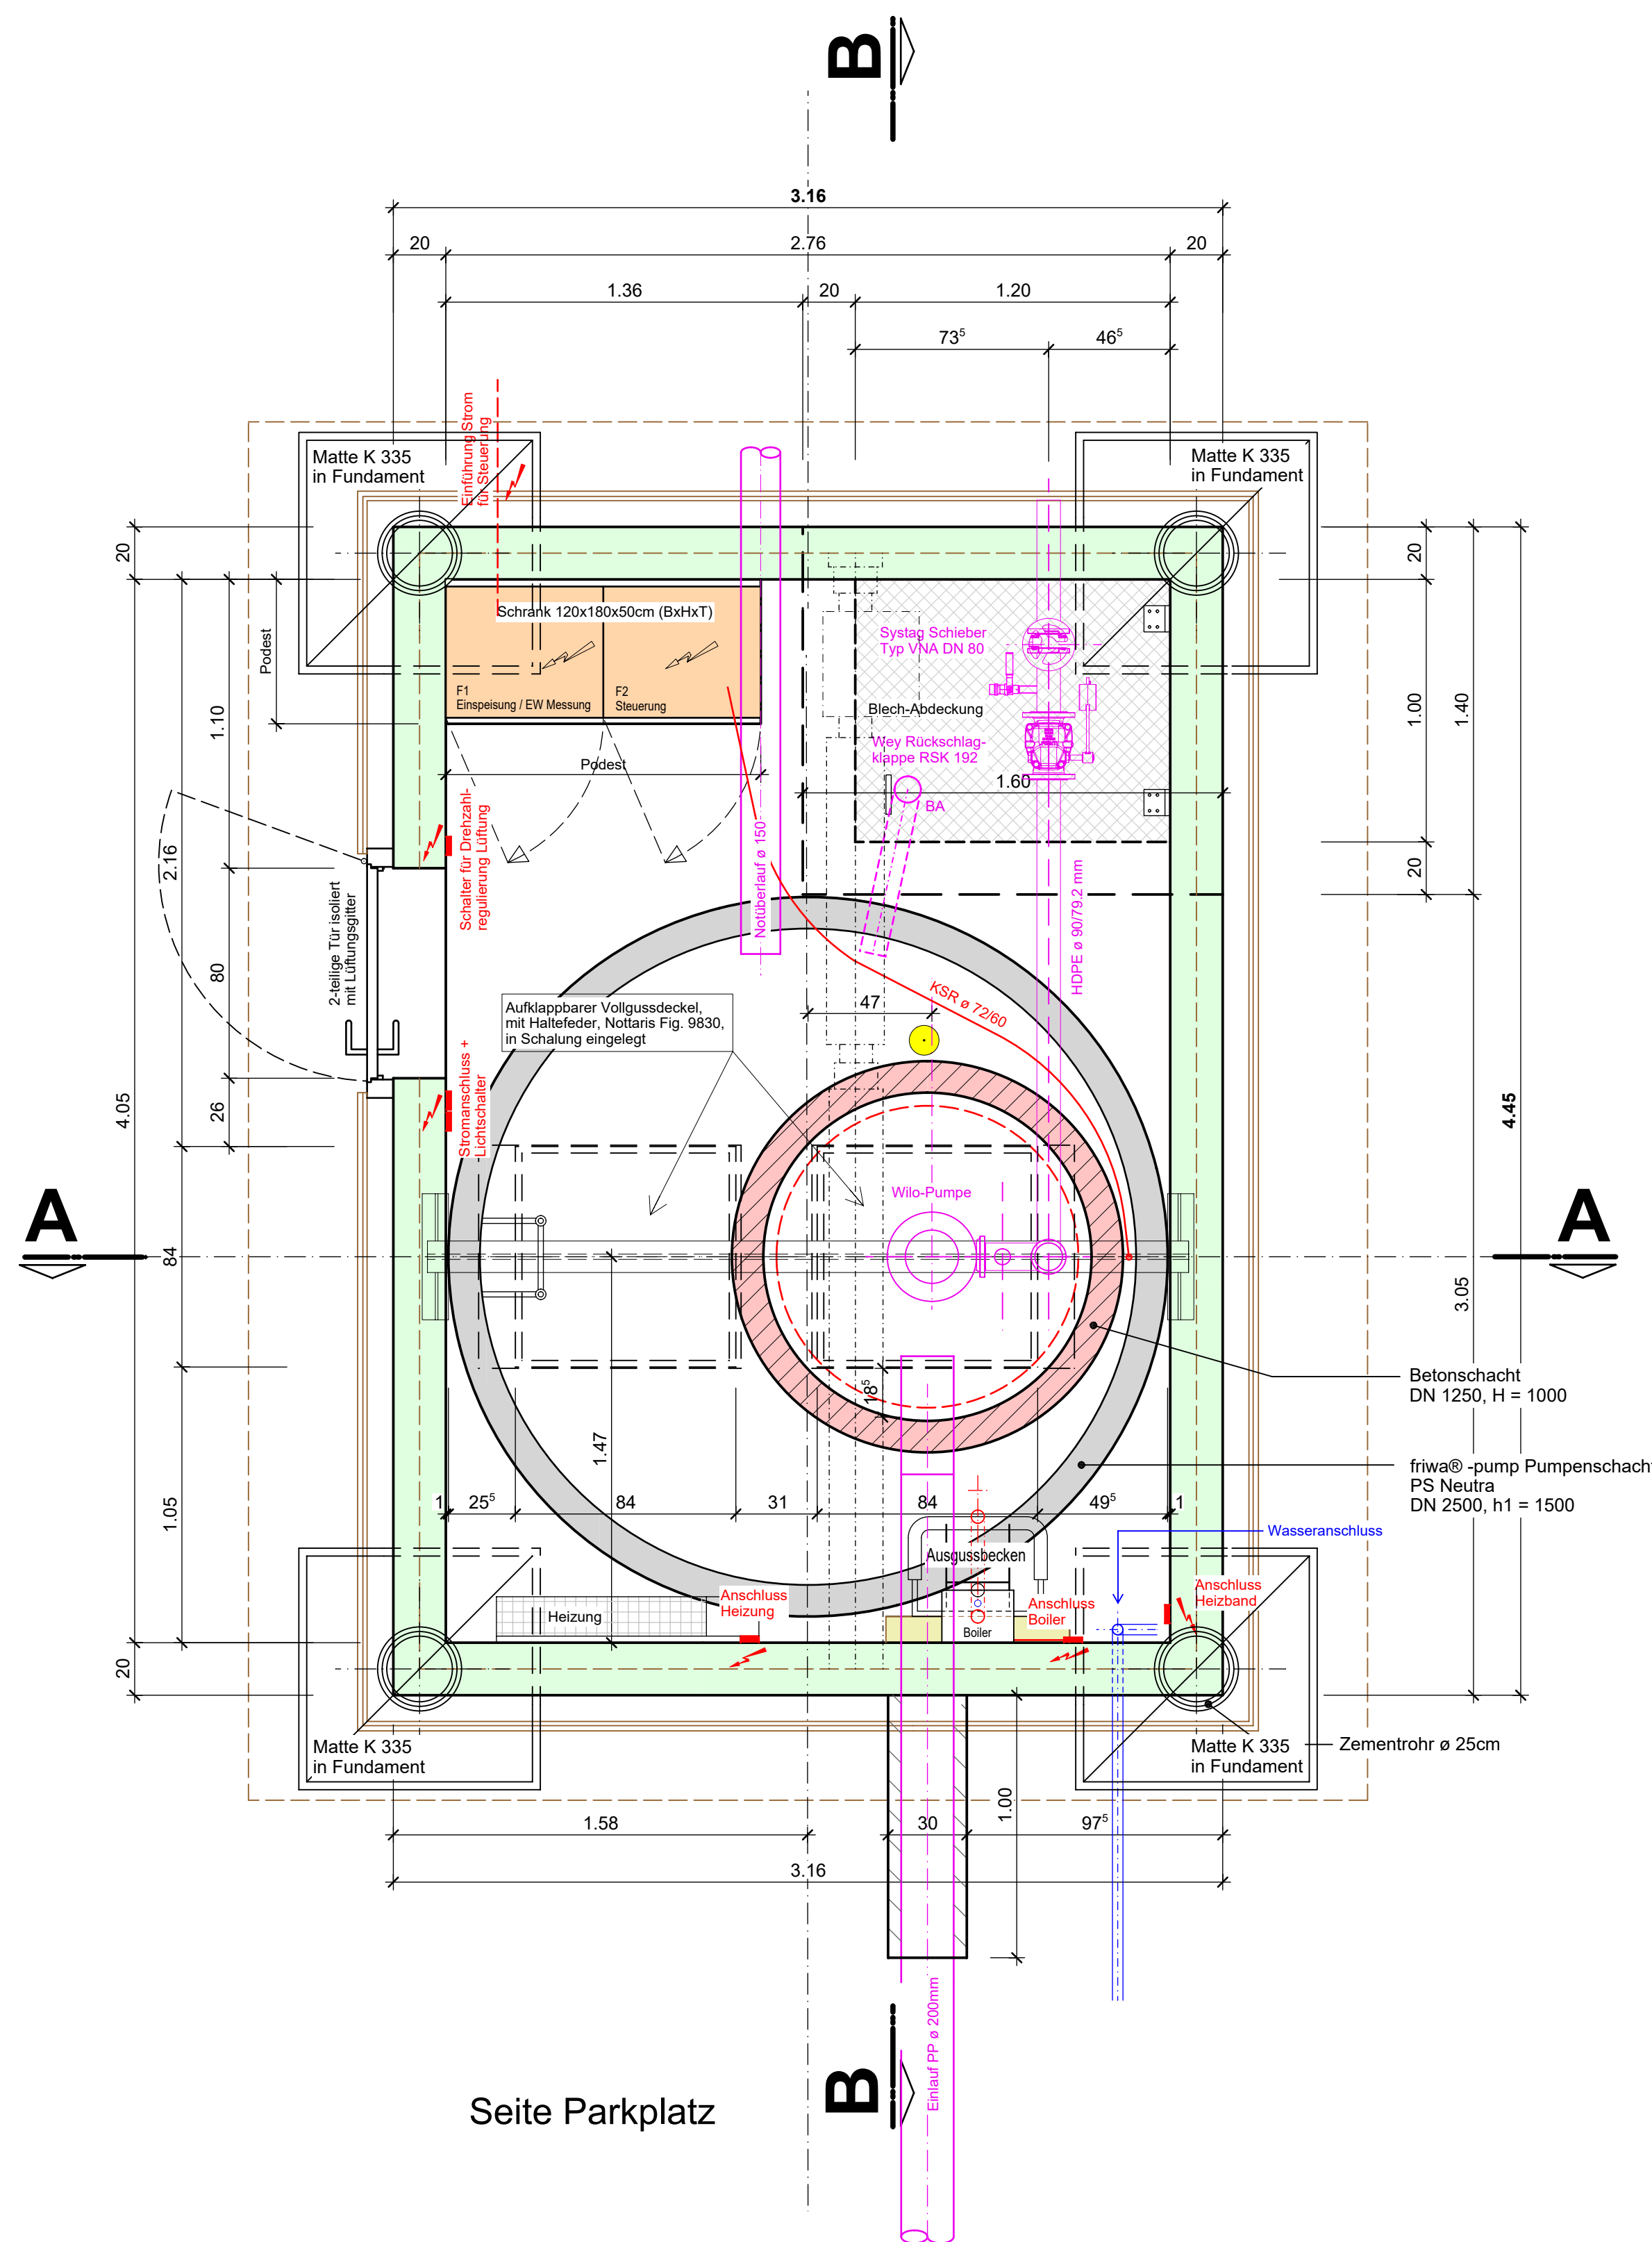

Schnitt A-A 1:20

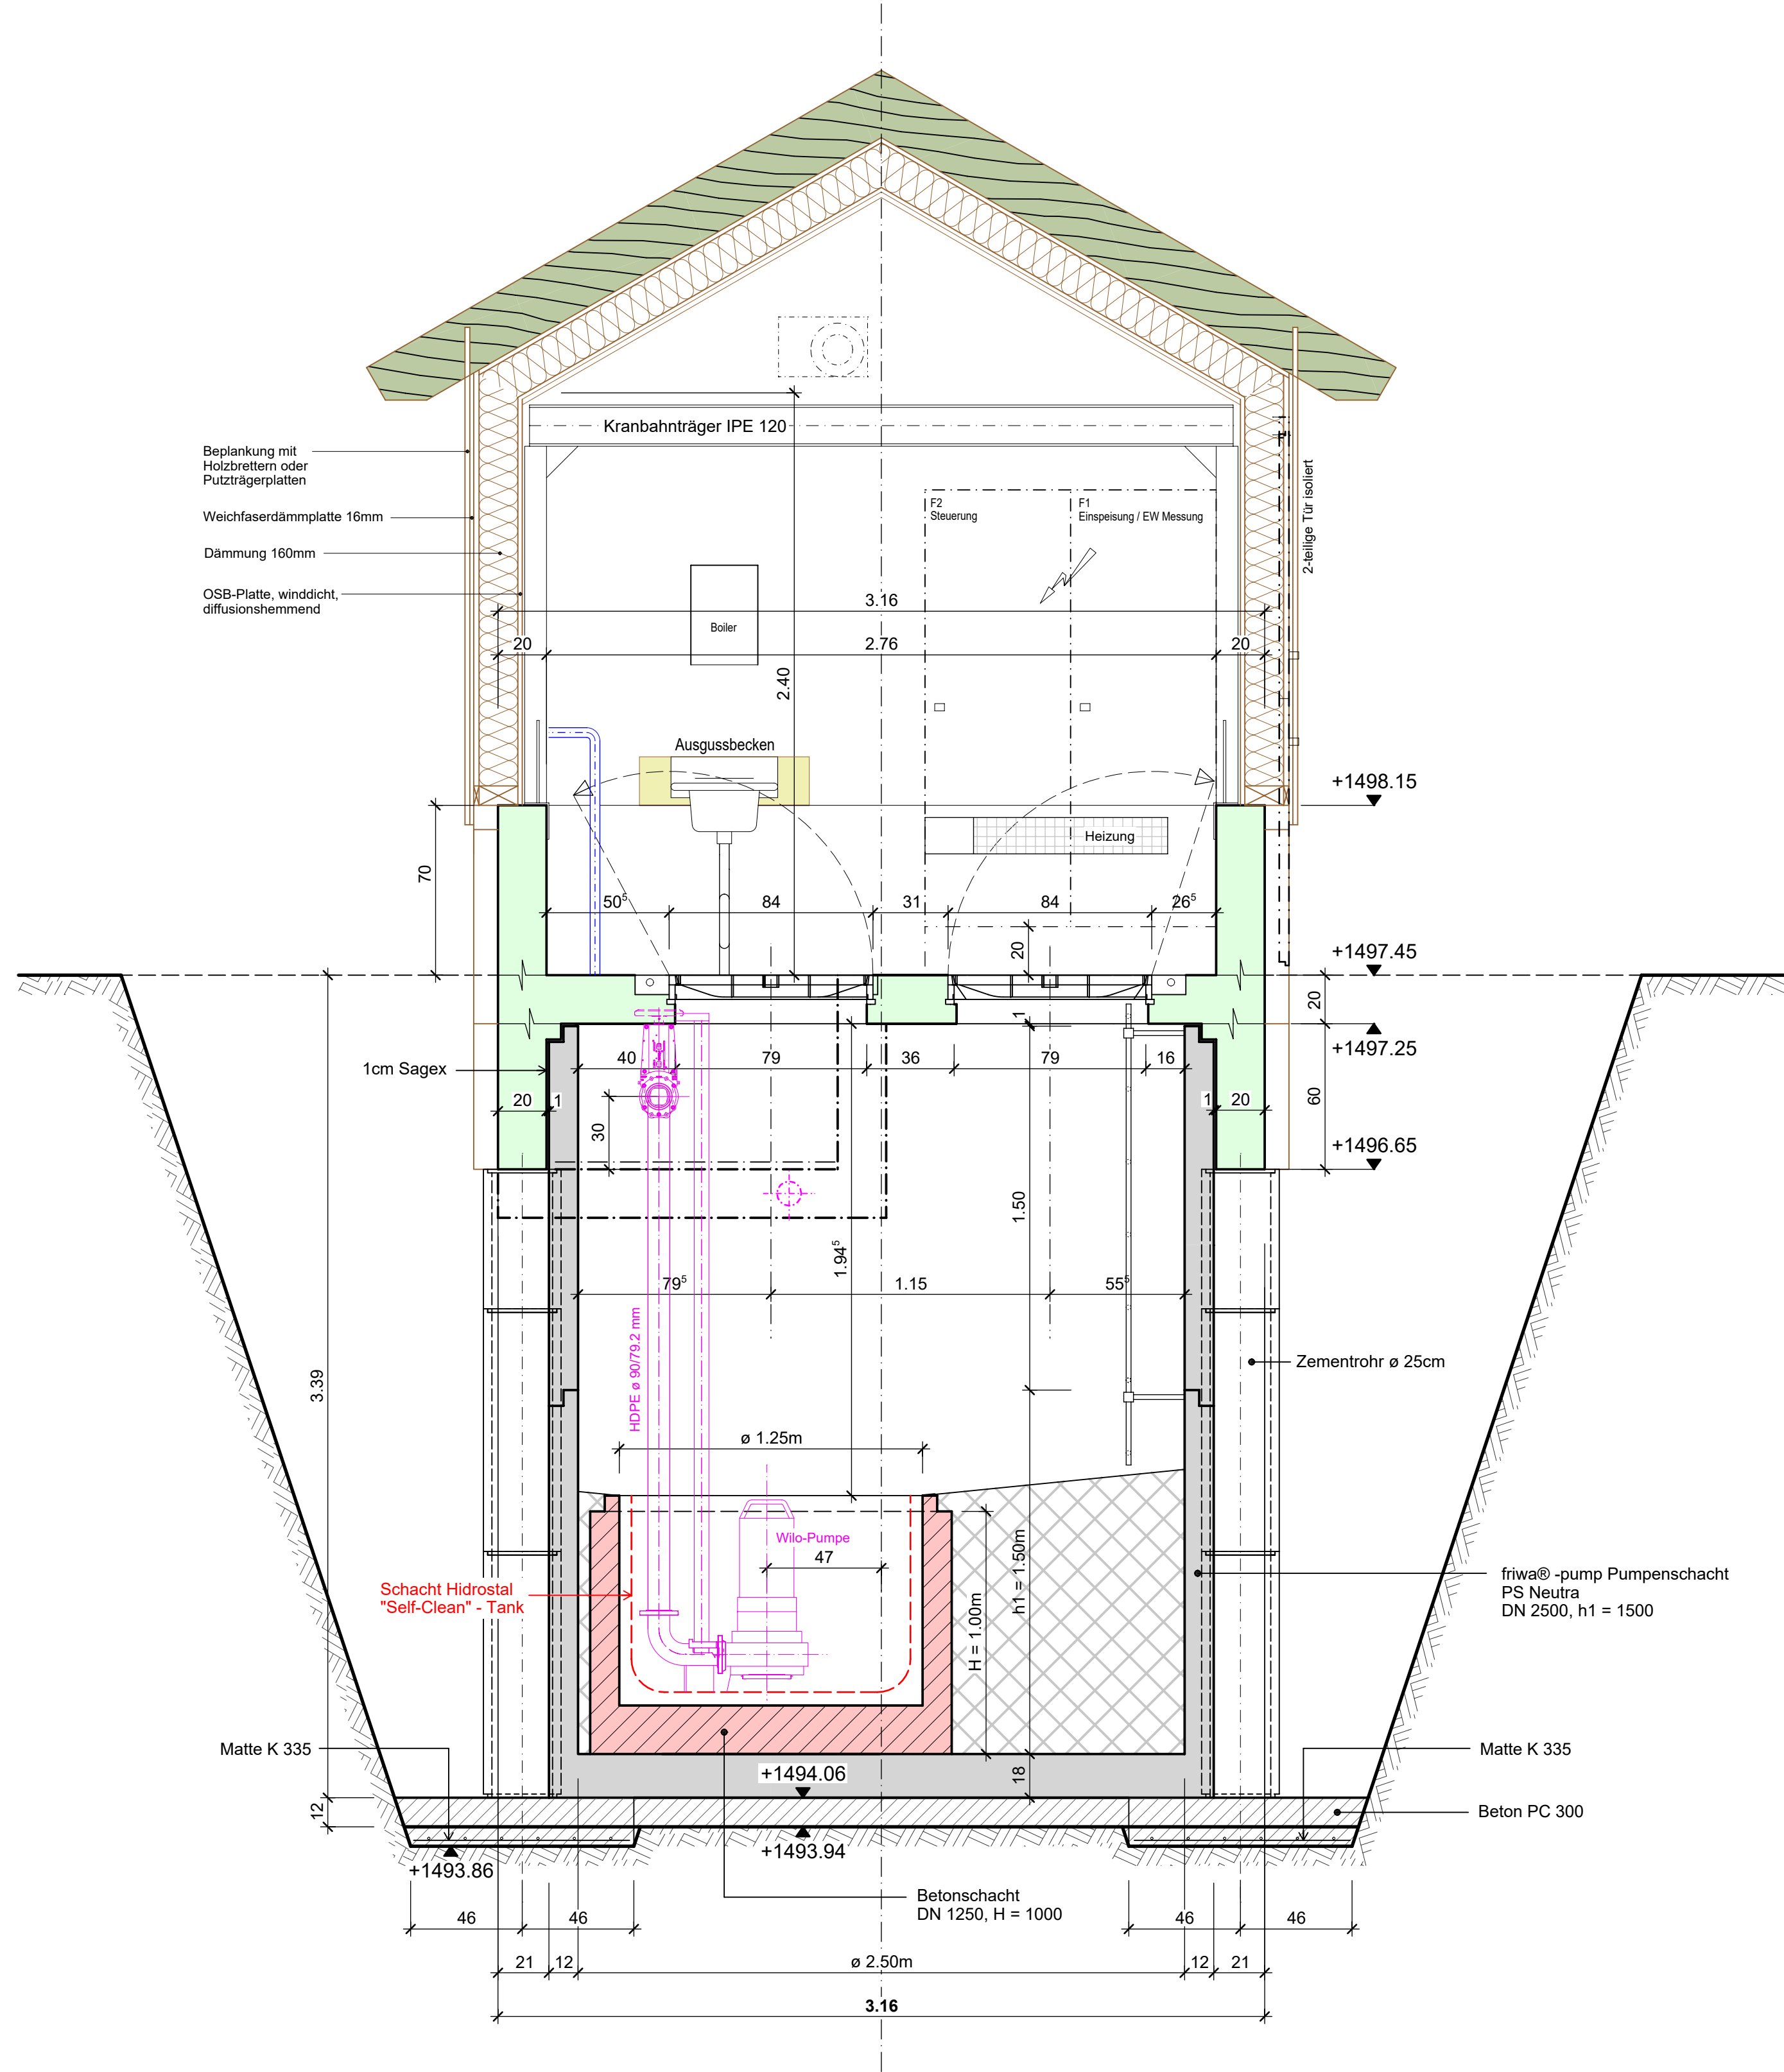

Schnitt B-B 1:20

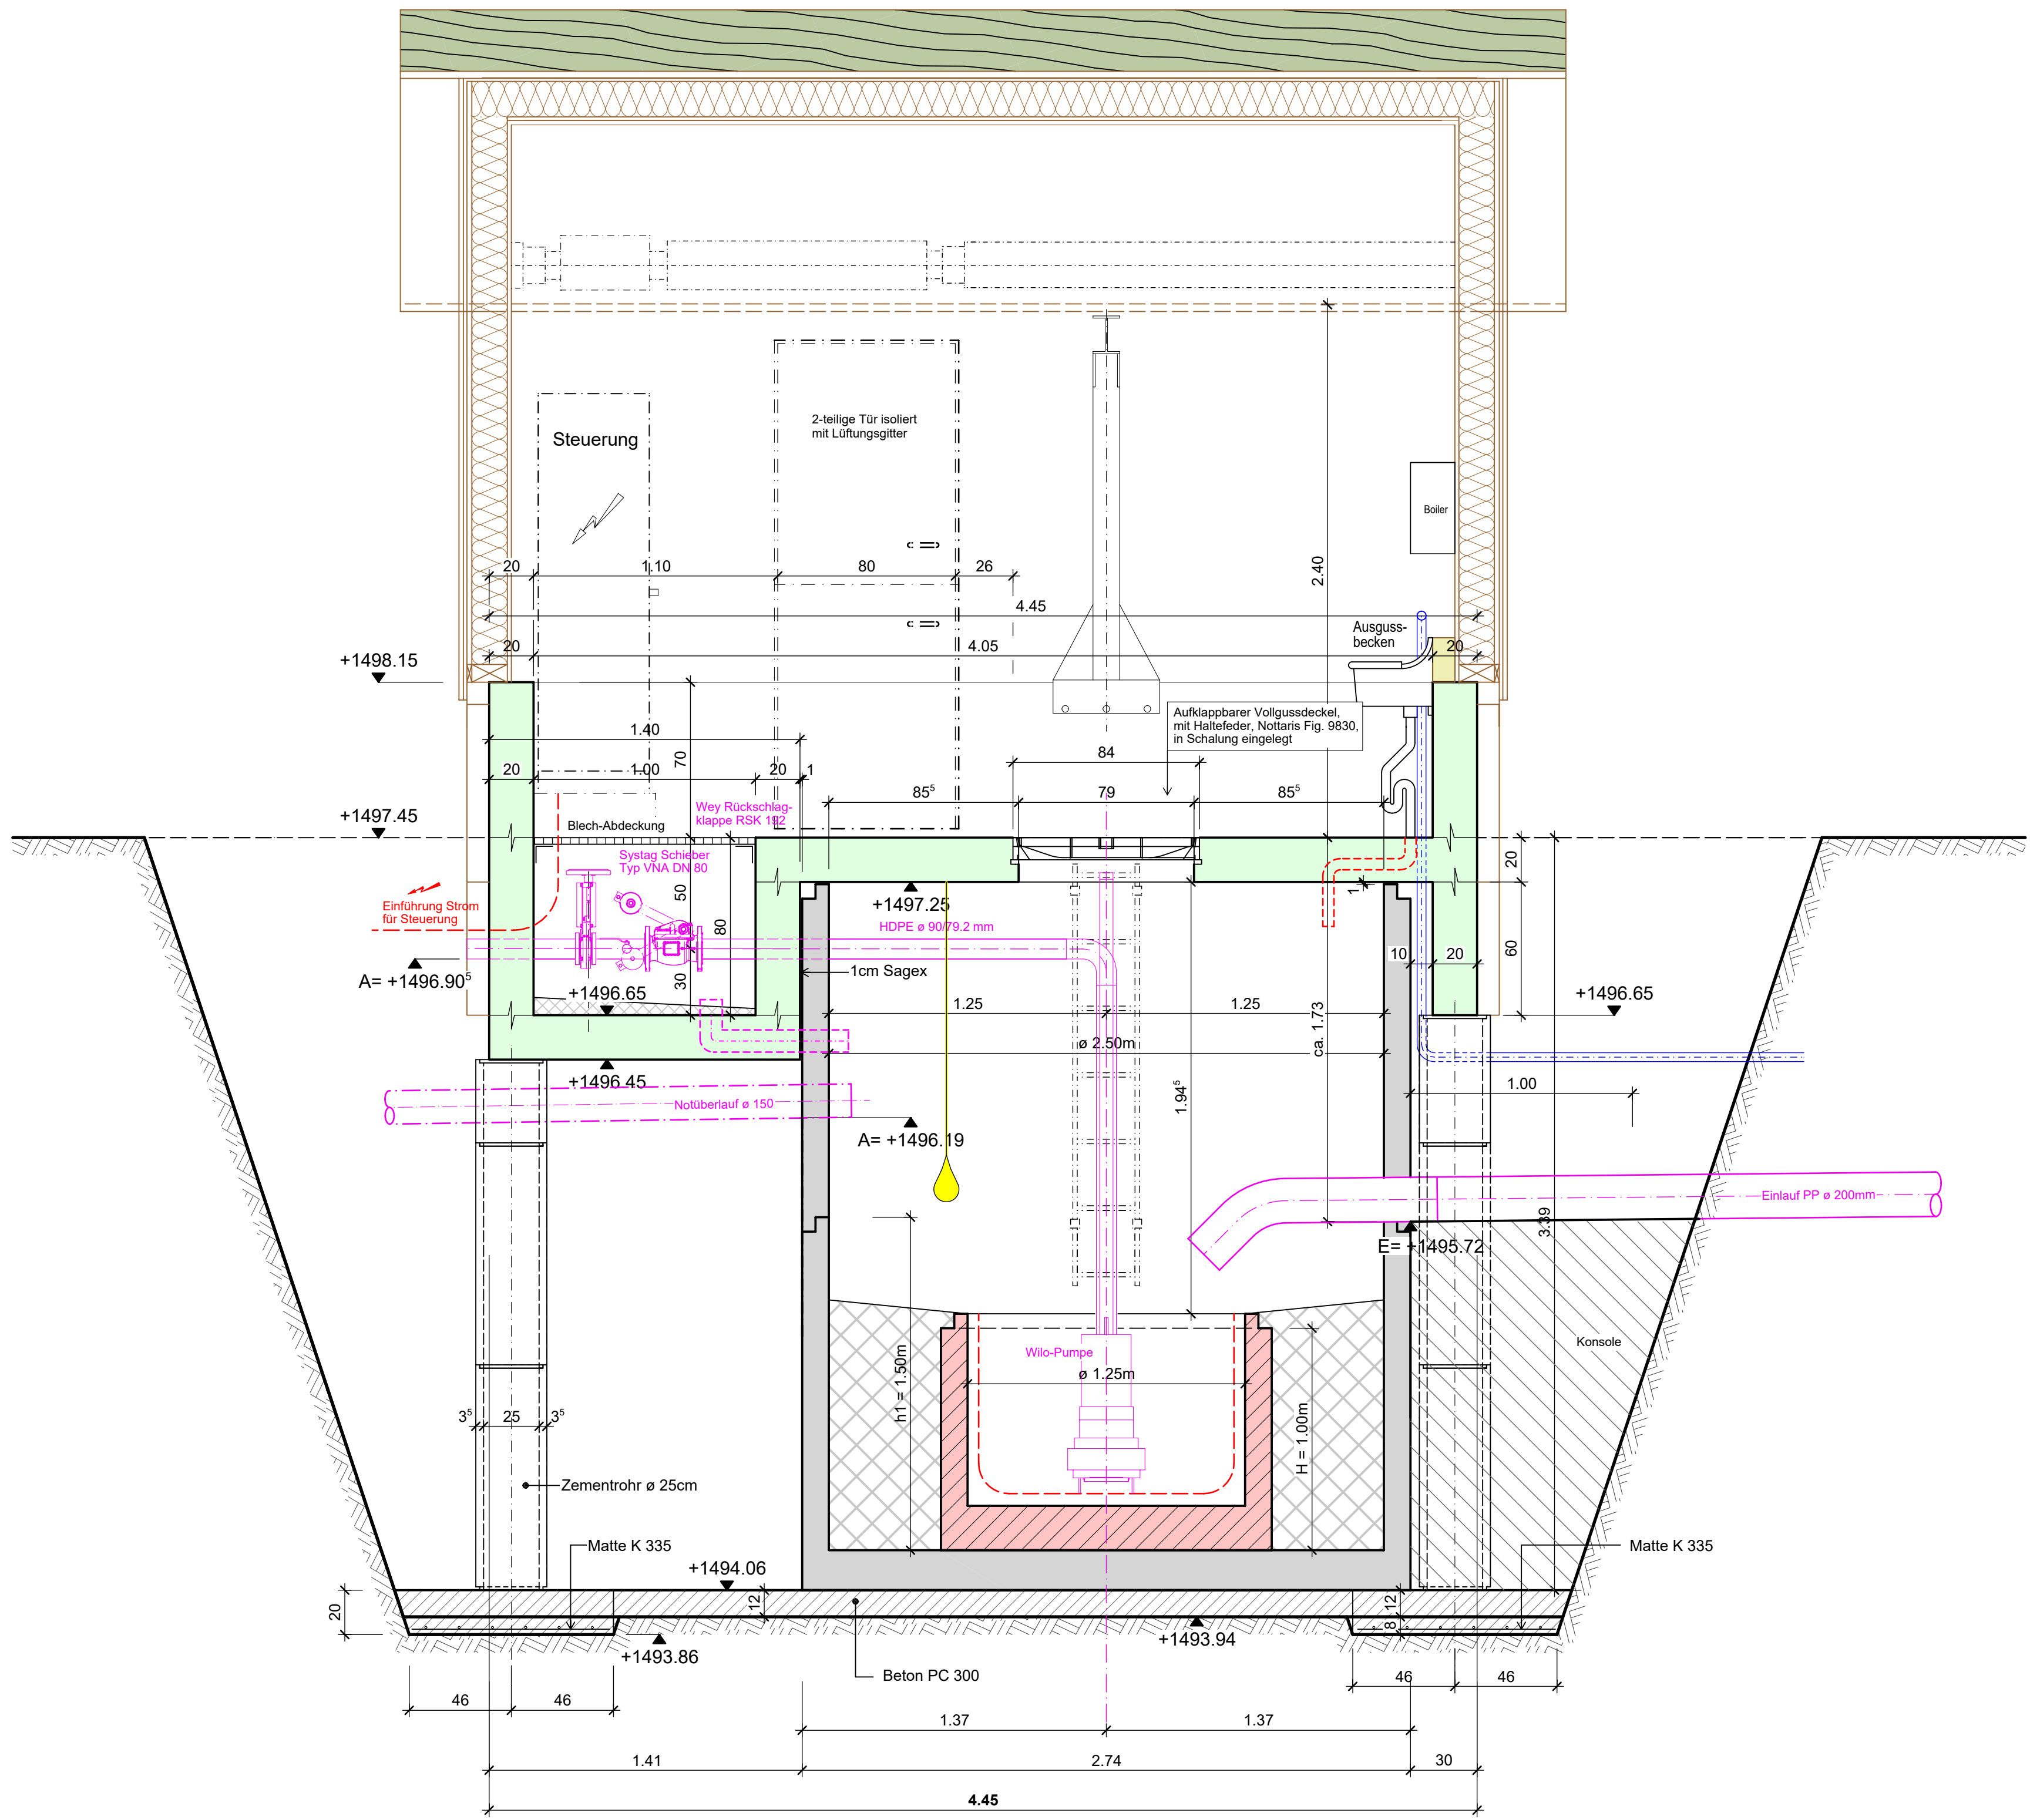

Abwasser Uri
Postfach 133, 6460 Altdorf UR
info@abwasser-uri.ch
Telefon: 041 875 00 90



ABWASSER URI



APW ZUMDORF
Hospental

GEMEINDE:
HOSPENTAL

Plan des ausgeführten Werkes

Grundriss + Schnitte 1:20
Hospental

Gez. : P.C.	Format : 14750	Revisionen:
Geprüft : G.P.	Datum : 15.10.2018	

CENTRAPLAN AG
Umfahrungstrasse 26b
6467 Schattdorf
Telefon 041 870 30 00

Plan Nr.:
Index:
1729 - 03