


ABWASSERABLEITUNG URNER OBERLAND,
KAPAZITÄTSERHÖHUNG SILENEN - ERSTFELD


PLAN DES AUSGEFÜHRTEN BAUWERKS

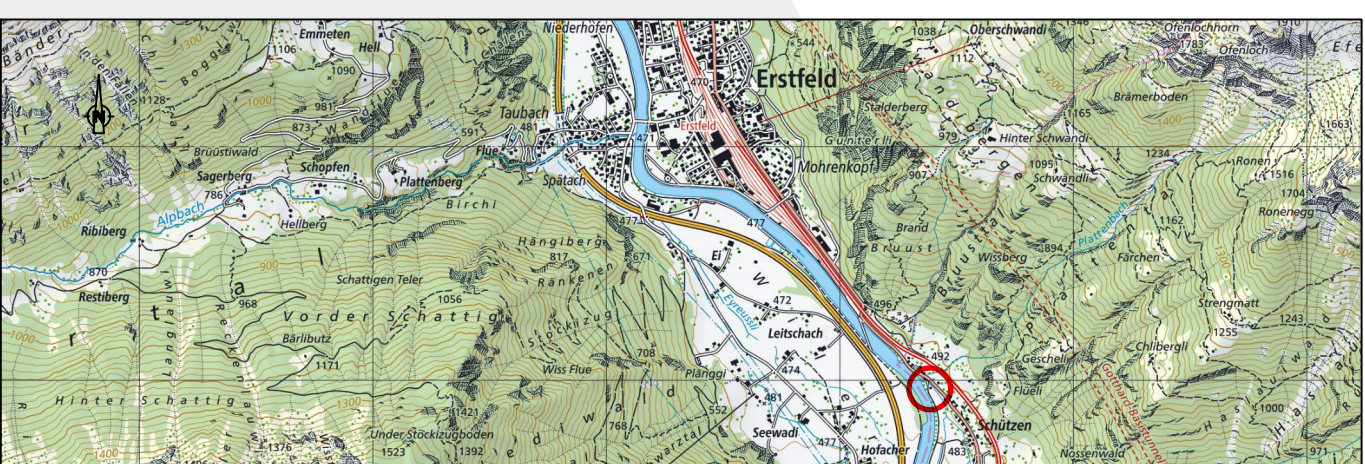


UMBAU APW SCHÜTZEN
GRUNDRISS UND SCHNITTE 1:20

	GASSER+PARTNER AG	Gez.	81
	BAUINGENIEURE - PLANER	Gedruckt	RG
	NEULAND 9	CAD-Datei	3469.1/500.7.00
	6460 ALTDORF	Format	60 X 210
	info@gp-bauing.ch	Erstellungsdatum	04.03.2018
041 874 71 00	Bearbeitungsstand	04.03.2019	
	Plan	3469.1 - 501	


GRUNDRISS EG 1:50

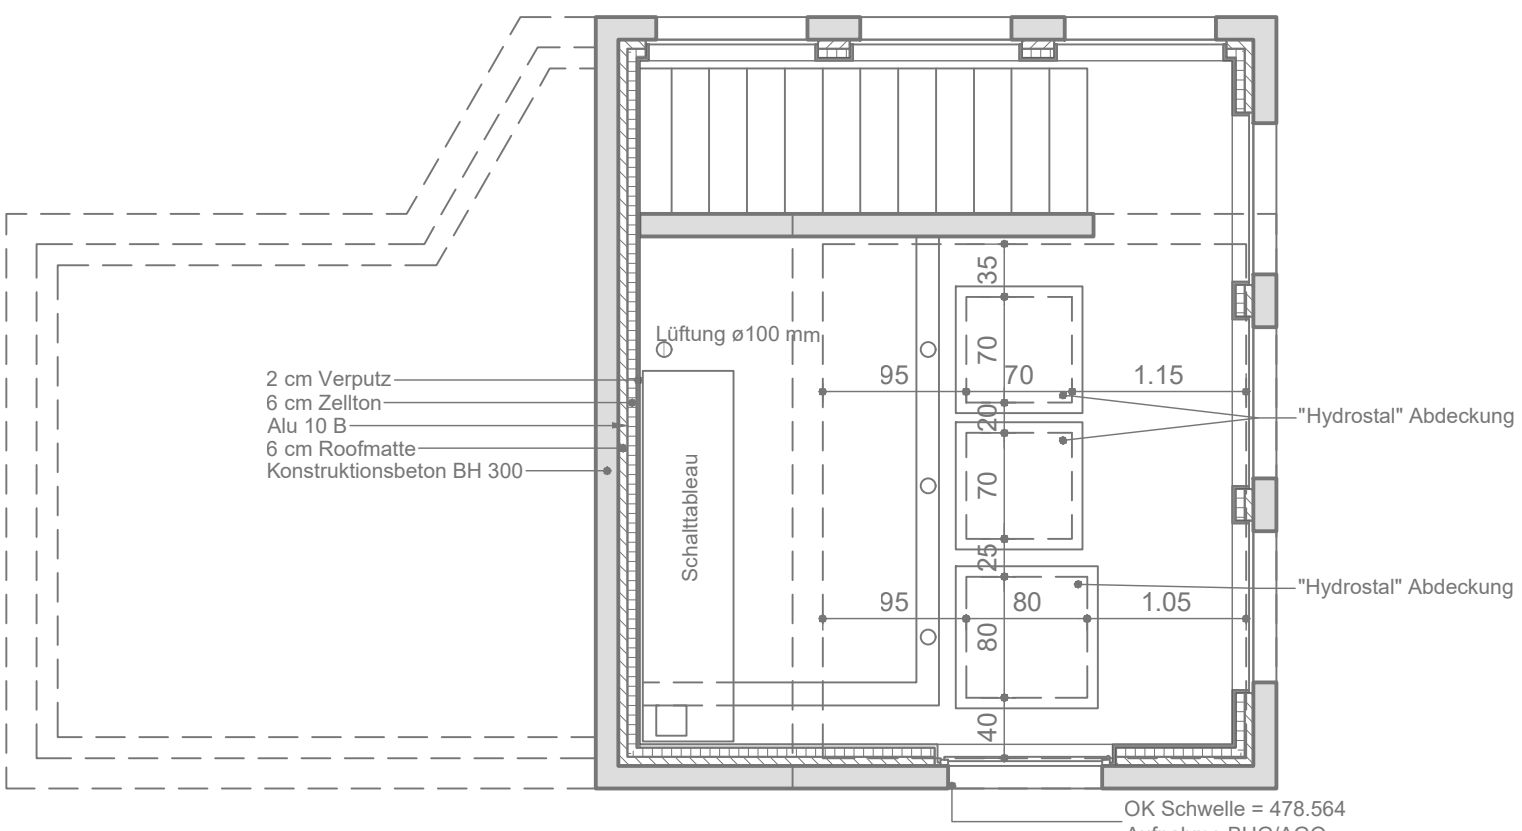


GRUNDRISS UG 1:20

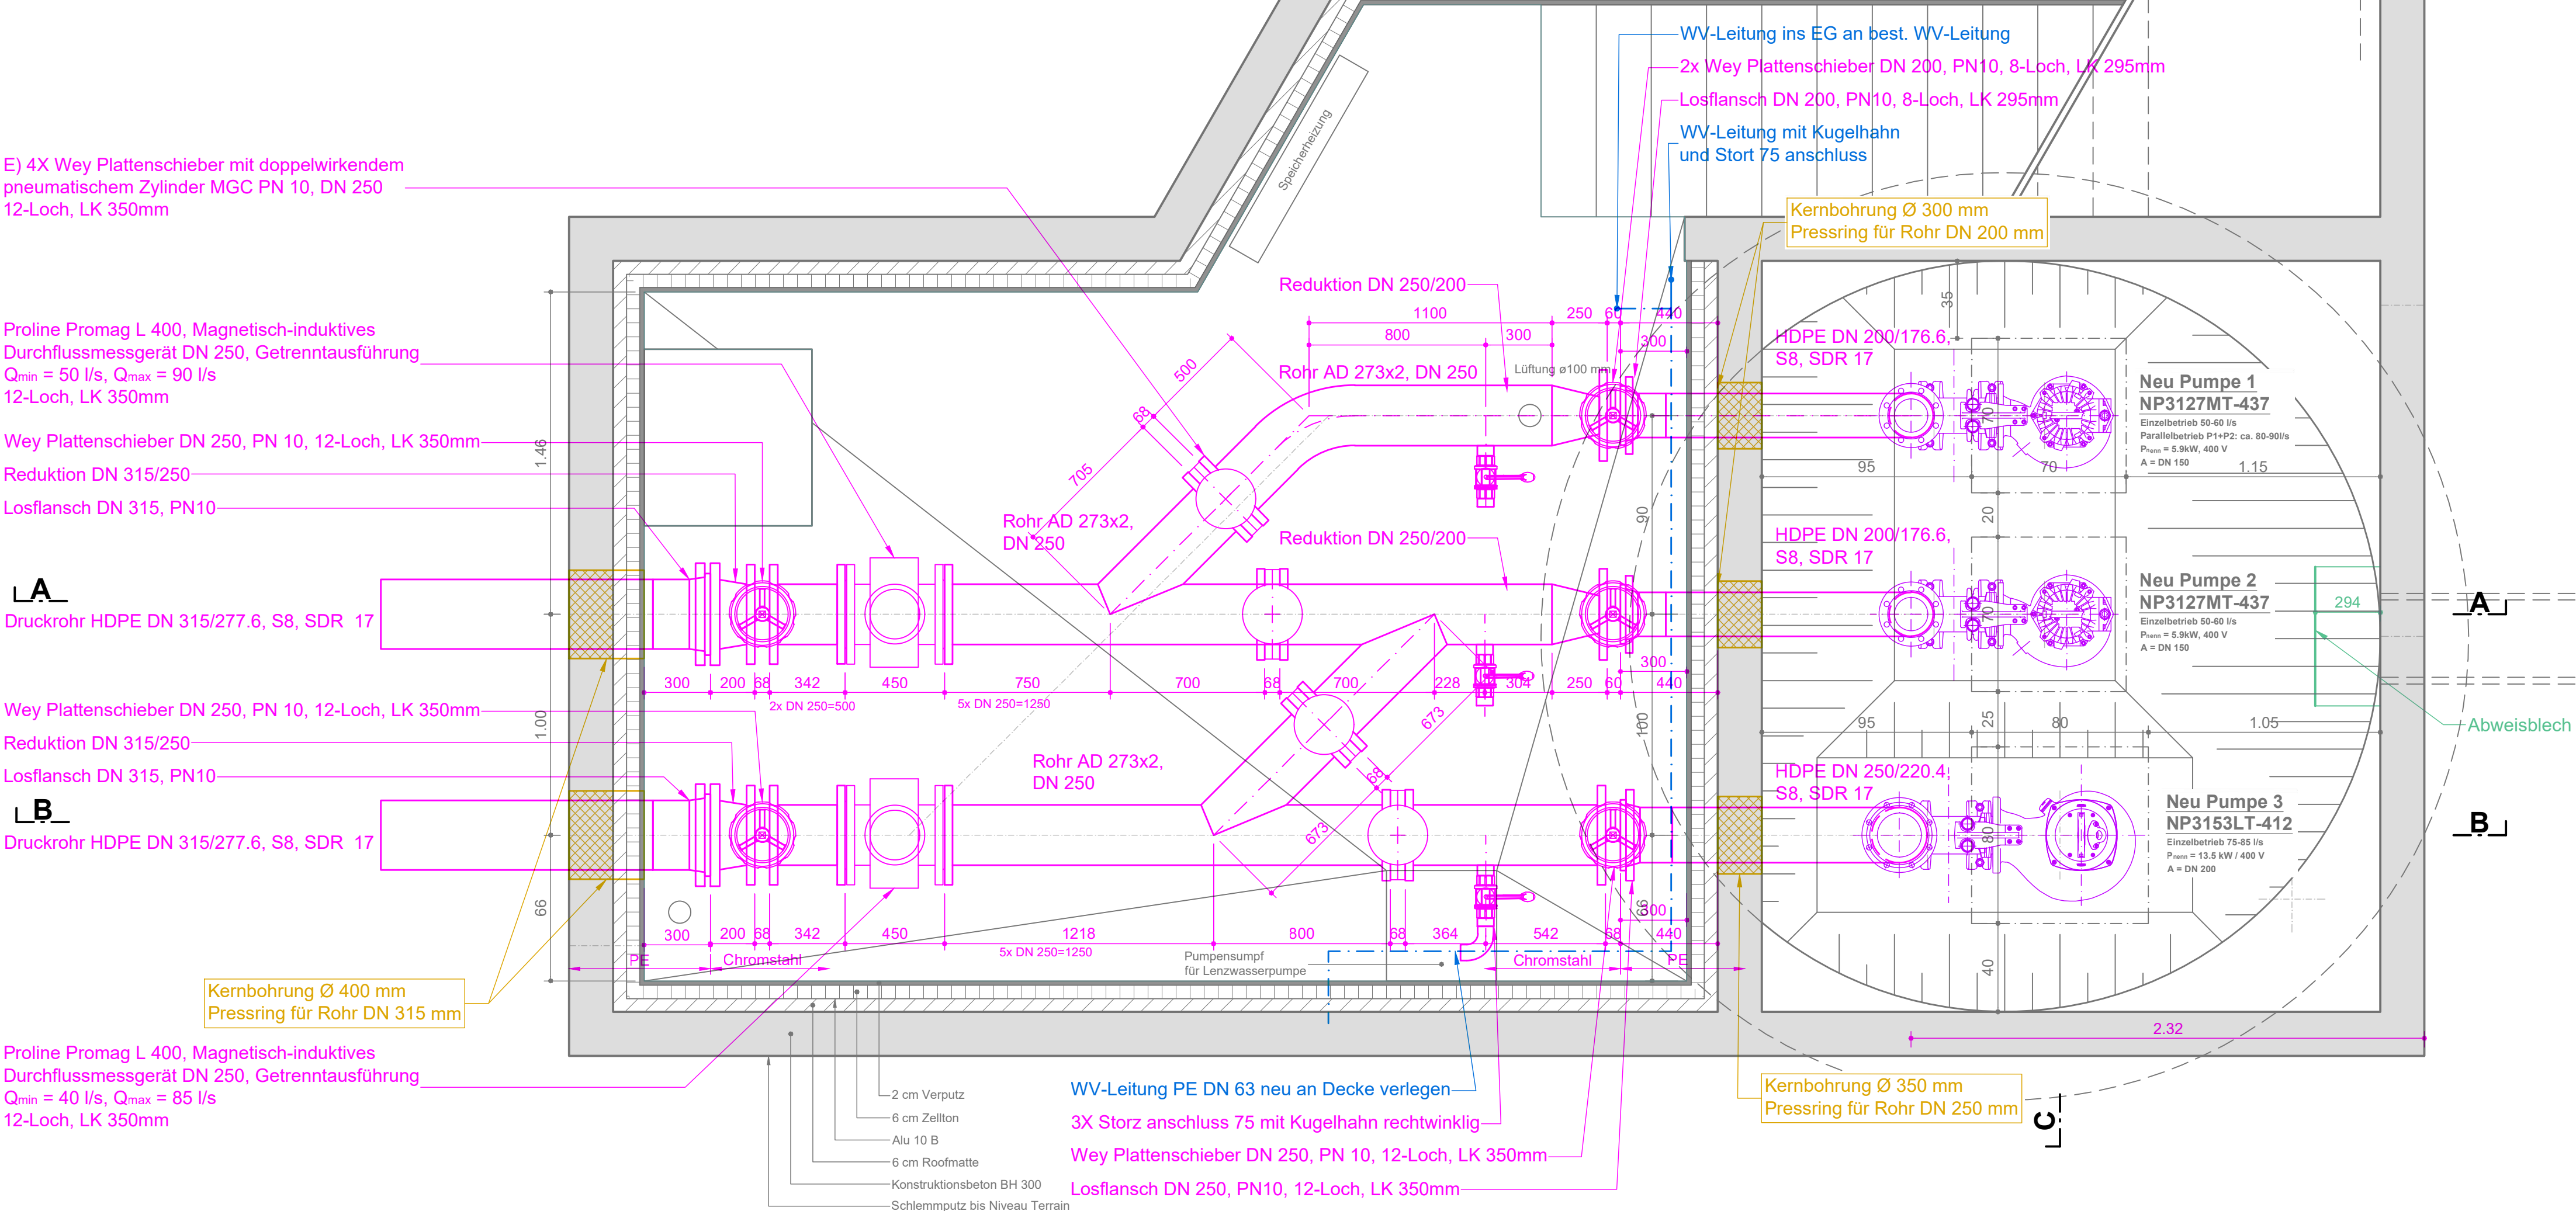

SCHNITT A-A 1:20

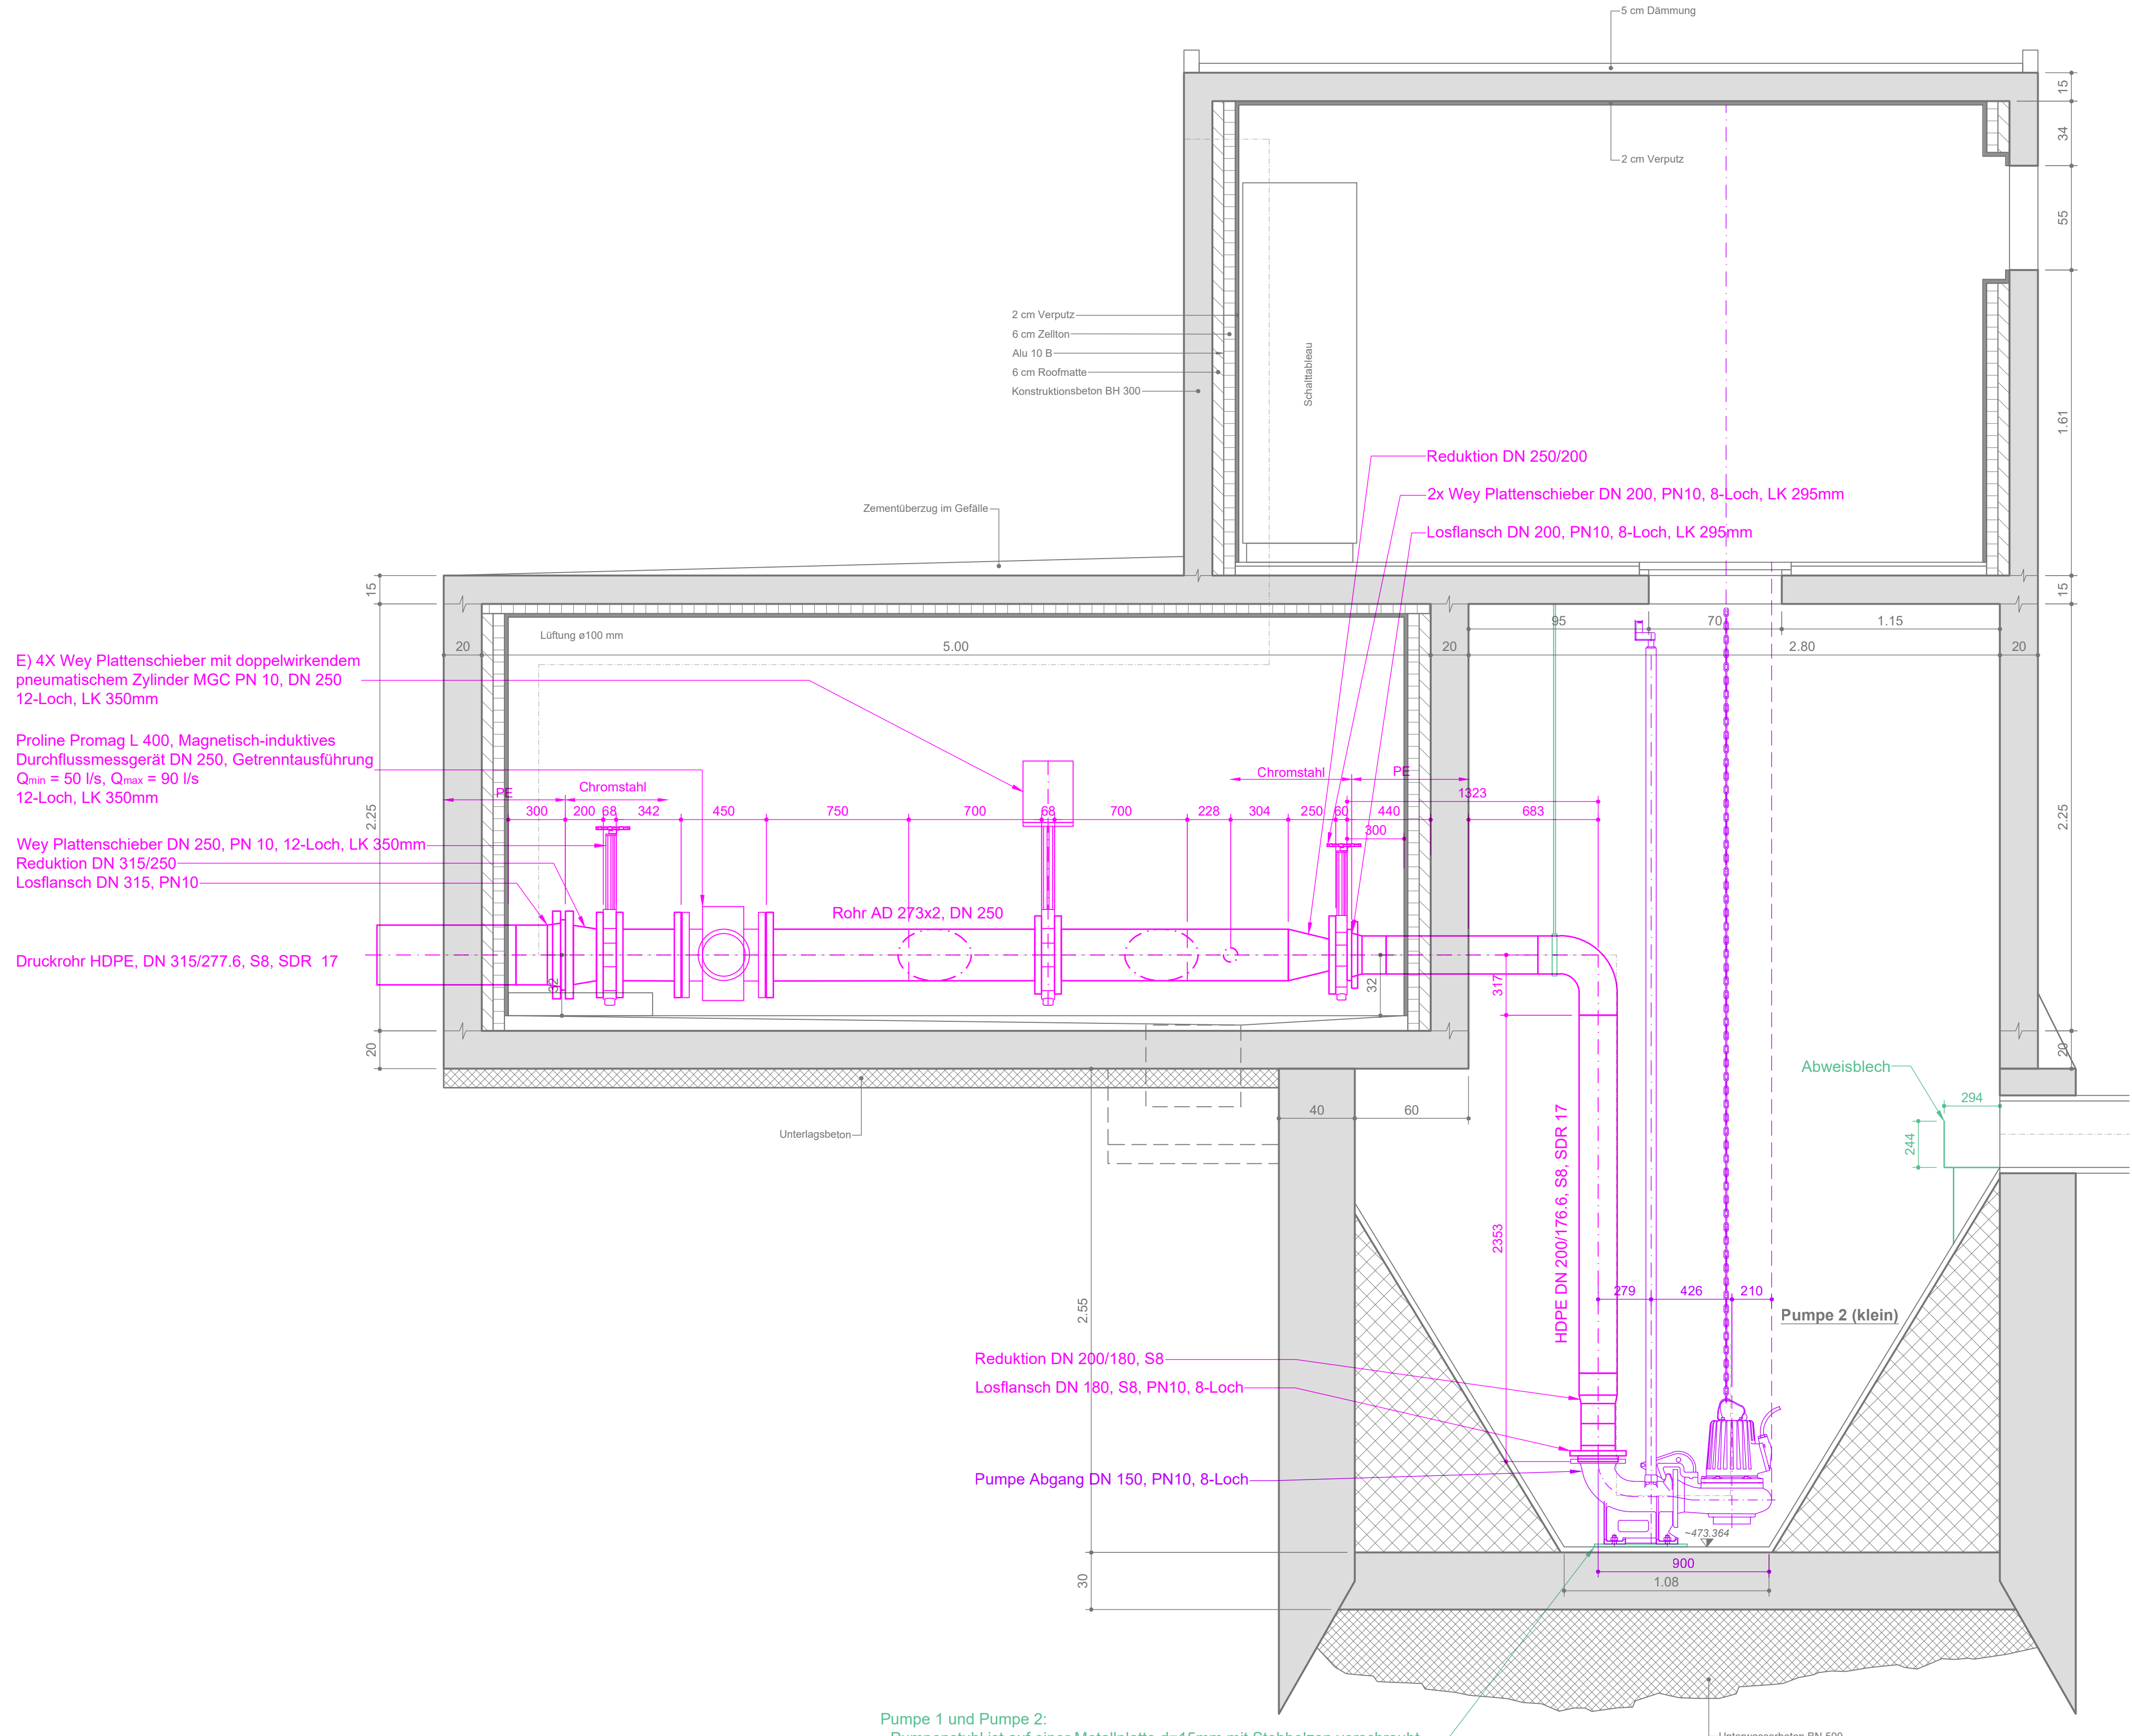

SCHNITT B-B 1:20

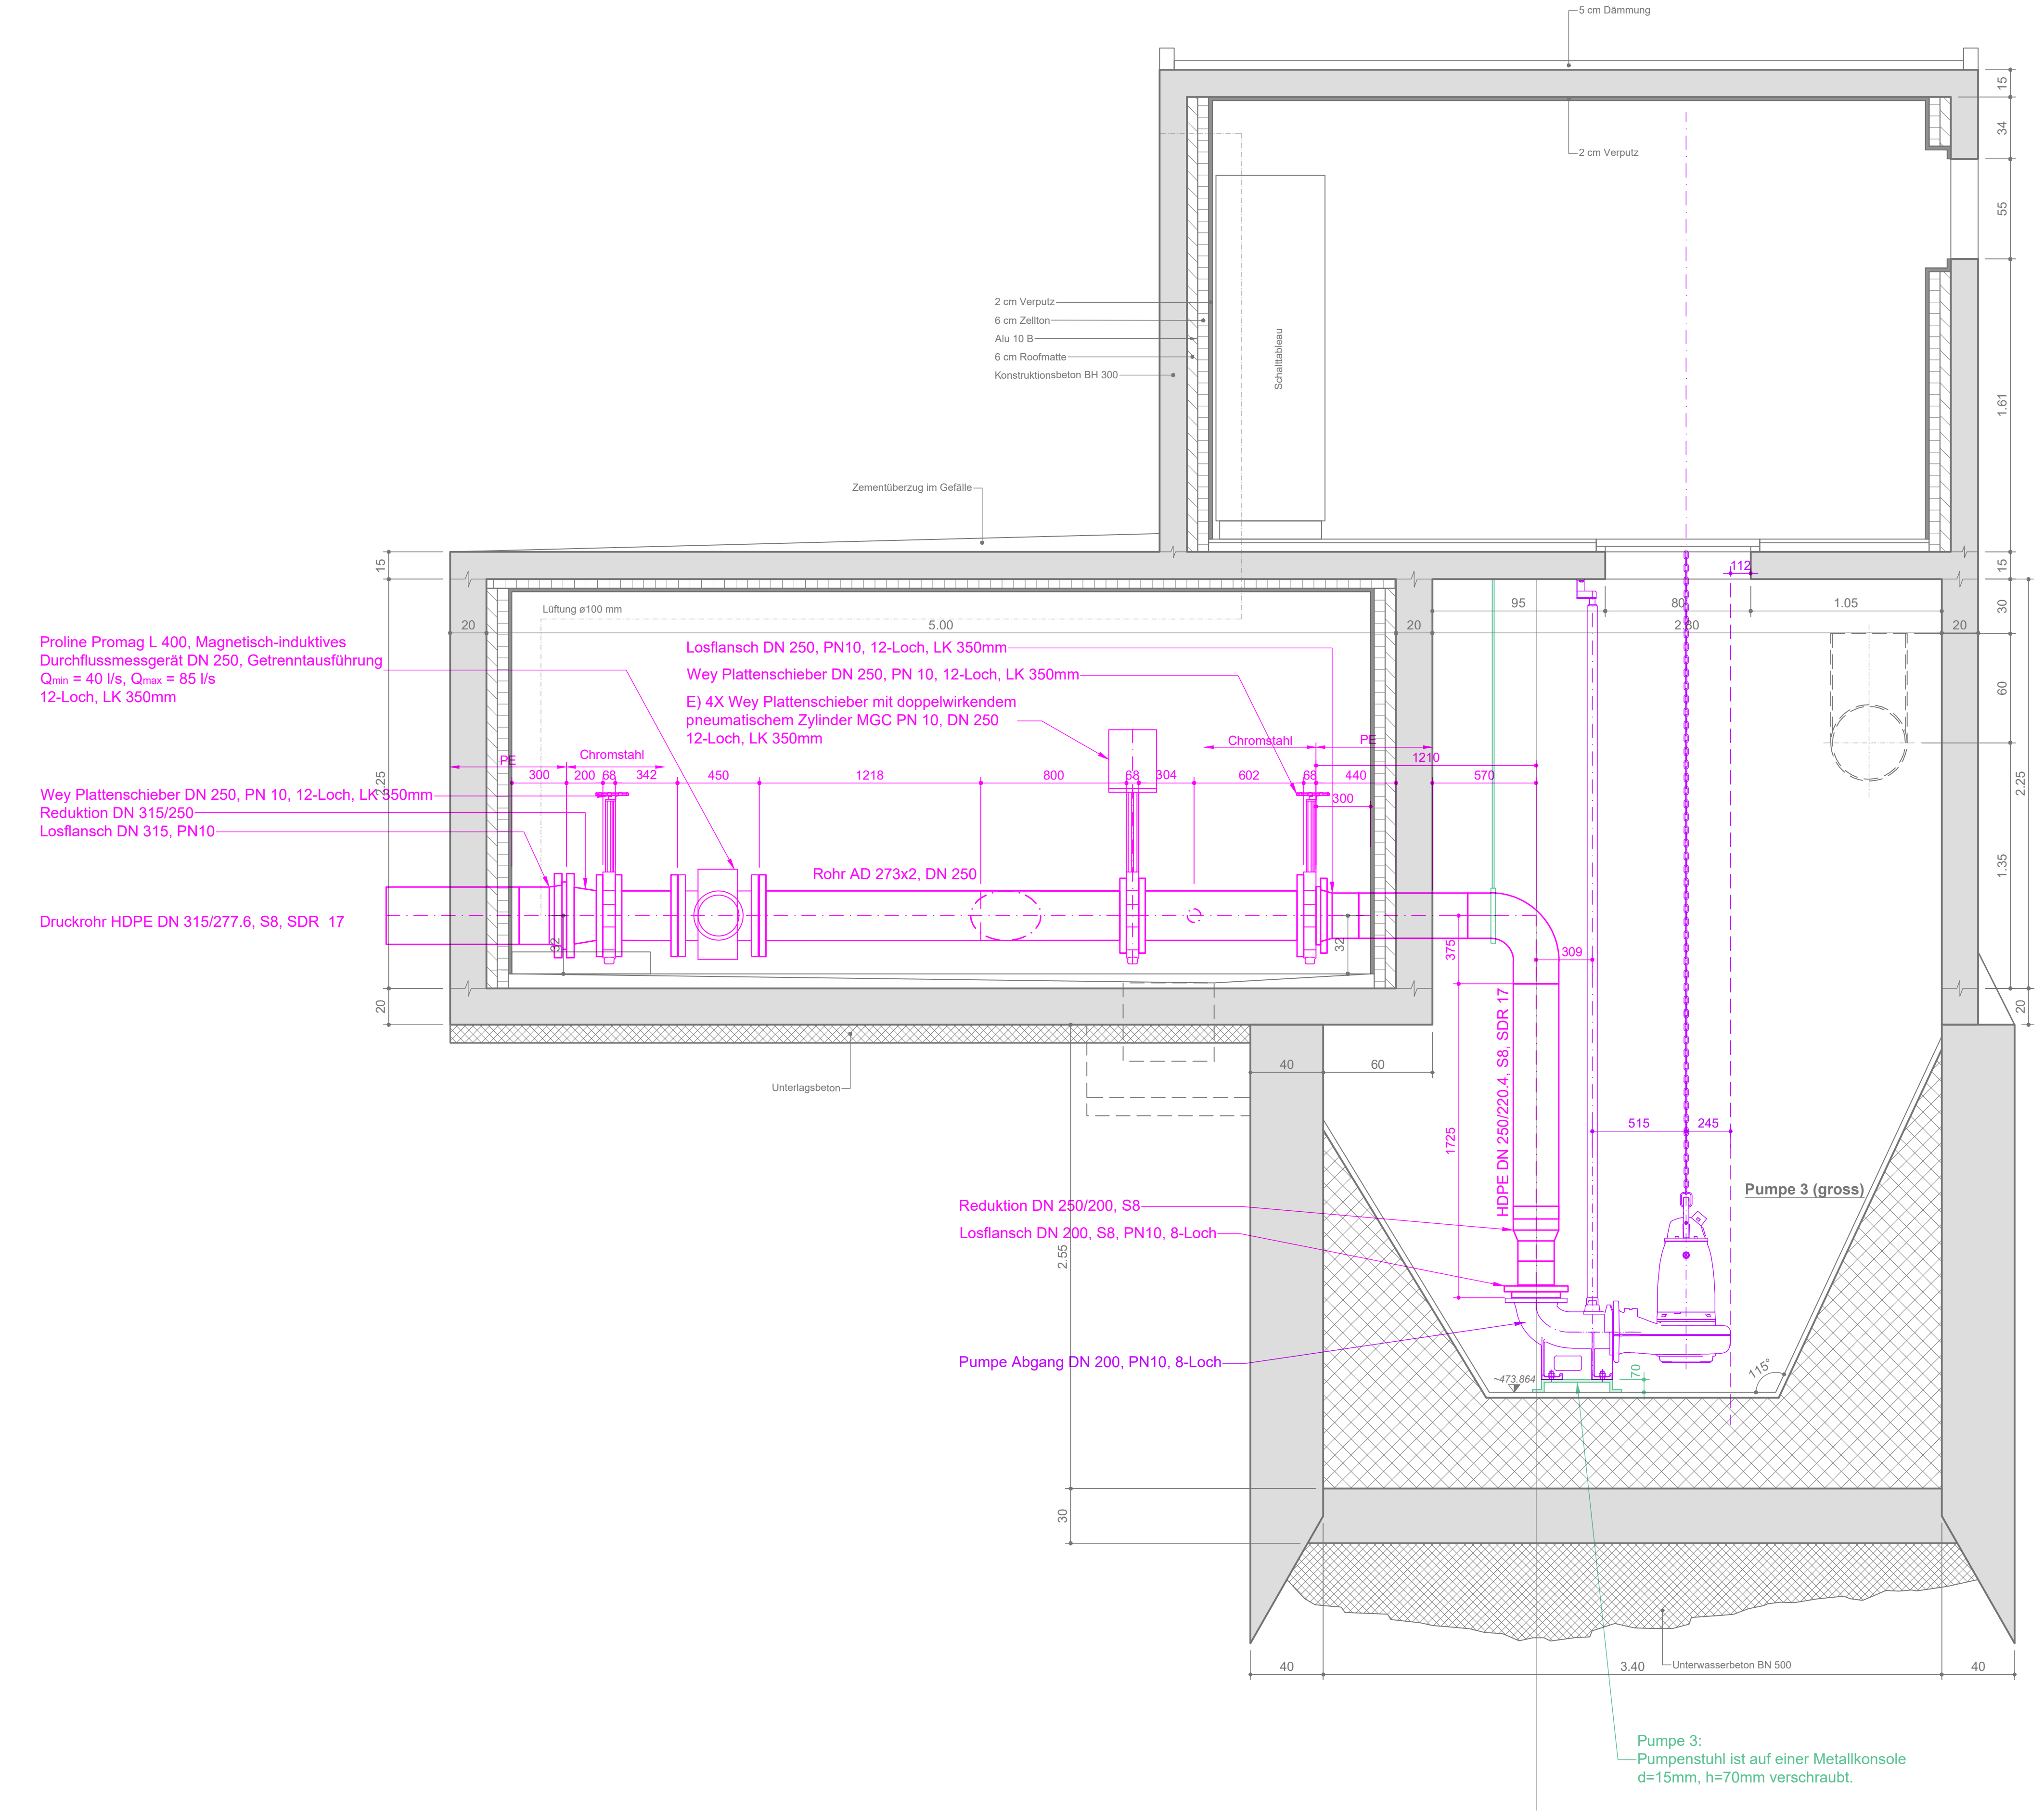

SCHNITT C-C 1:20

