ABWASSER URI

Abwasser Uri
Postfach 131, 6460 Altdorf / UR 1
info@abwasser-uri.ch
Telefon 041 875 50 90

ABWASSER URI

NEUE TRANSPORTLEITUNG
Realp - Hospental

GEMEINDE:
REALP / HOSPENTAL

BAUPROJEKT

Situation 1:2'500
Lage Hoch- und Tiefpunkte / Schächte
Realp - Hospental

Dat:	P.C.	Format:	220x30		Revisionen:
Gepr/dt:	G.P.	Datum:	17.06.2015		

Tröller & Fuchs AG
Bürenstrasse 7
6467 Schattdorf
Telefon 041 875 66 44
Telefax 041 875 66 65

PROJECO AG
Projekt AG
Religenstrasse 23
6460 Altdorf
Telefon 041 874 45 00
Telefax 041 874 45 01
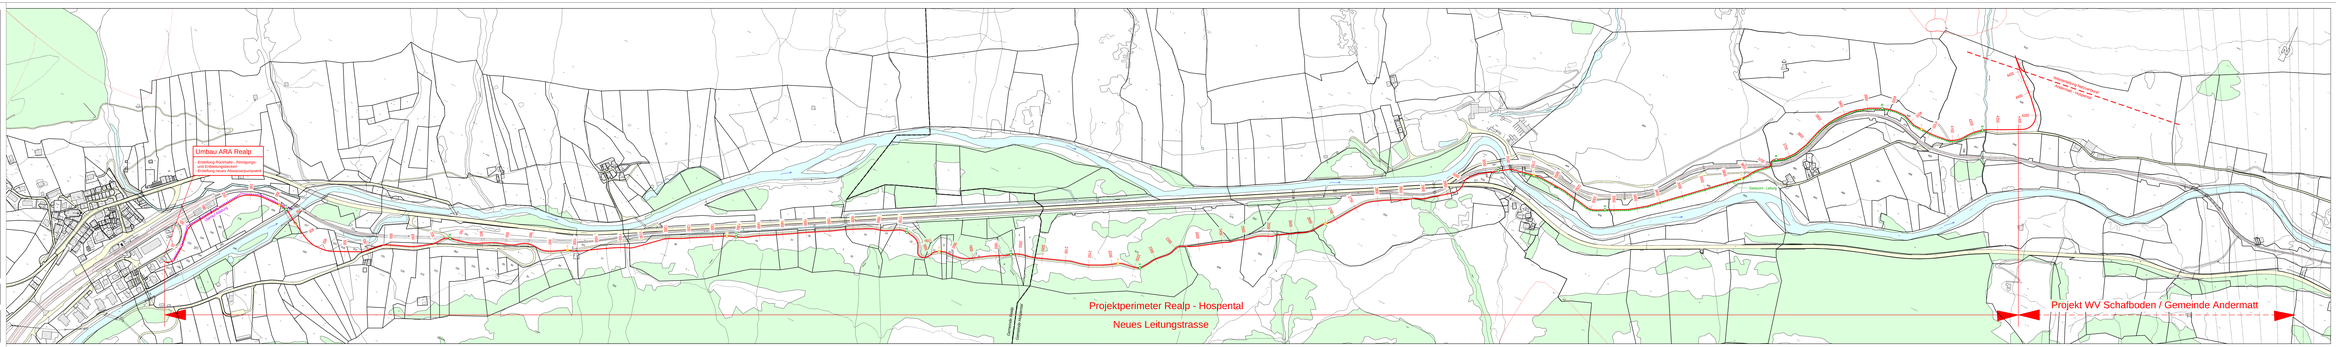
Plan Nr: Index:
7-125.01-02a